

ОТ РЕШЕНИЯТА НА ОБЩИНСКИЯ СЪВЕТ – СЕВЛИЕВО, ВЗЕТИ В РЕДОВНО
ЗАСЕДАНИЕ, ПРОВЕДЕНО НА 20 ДЕКЕМВРИ 2022 ГОДИНА /ПРОТОКОЛ № 12/

ТОЧКА ПЪРВА

- 1.16.** Даване на предварително съгласие за учредяване право на преминаване през част от общински полски път ПИ 65927.72.36, местност „Ороз чаир” и изработване на парцеларен план за пътна връзка до ПИ 65927.72.93 в землището на гр.Севлиево

Докладва: д-р Иван Иванов

РЕШЕНИЕ № 235

На основание чл. 21, ал.1, т. 8 и т. 11 от Закона за местното самоуправление и местната администрация и чл. 29, ал. 1 от Закона за опазване на земеделските земи, във връзка с чл.28, ал. 1 и ал. 2 от Правилника за прилагане на закона за опазване на земеделските земи и с чл. 109, ал. 2 от Закона за устройство на територията Общинският съвет – Севлиево:

1. ДАВА ПРЕДВАРИТЕЛНО СЪГЛАСИЕ ЗА СРОК ОТ ДВЕ ГОДИНИ за изработването на подробен устройствен план – парцеларен план за трасе на пътна връзка от път от републиканската пътна мрежа III-4041 Севлиево - Янтра - Скалско - Геша - Дряново до ПИ с идентификатор 65927.72.93 в землището на гр. Севлиево, като част от общински полски път ПИ 65927.72.36 /проектен идентификатор 65927.72.100/ с площ 40 кв.м. да послужи за елемент на пътната връзка.

2. ДАВА СЪГЛАСИЕ да бъде променено предназначението на част от общински полски път ПИ 65927.72.36 в землището на гр. Севлиево за изграждане на пътна връзка към ПИ 65927.72.93, като провеждането на процедурата за промяна предназначението на земеделската земя, както и изграждането на пътната връзка са за сметка на собственика на ПИ 65927.72.93 – Цветомир Иванов Хинков

брой на общинските съветници	Присъст- вали	“За”	“Против”	“Възд.се”
29	25	25	няма	няма

ПРЕДСЕДАТЕЛ НА ОБС:


Заличена информация на осн. чл. 4 от
Регламент (ЕС) 2016/679, чл. 59 от ЗЗЛД

ВОДИЛ ПРОТОКОЛА Заличена информация на осн. чл. 4 от
М.експерт „ОбС: Регламент (ЕС) 2016/679, чл. 59 от ЗЗЛД

/Р.Димова/

/Здравка Лалева/



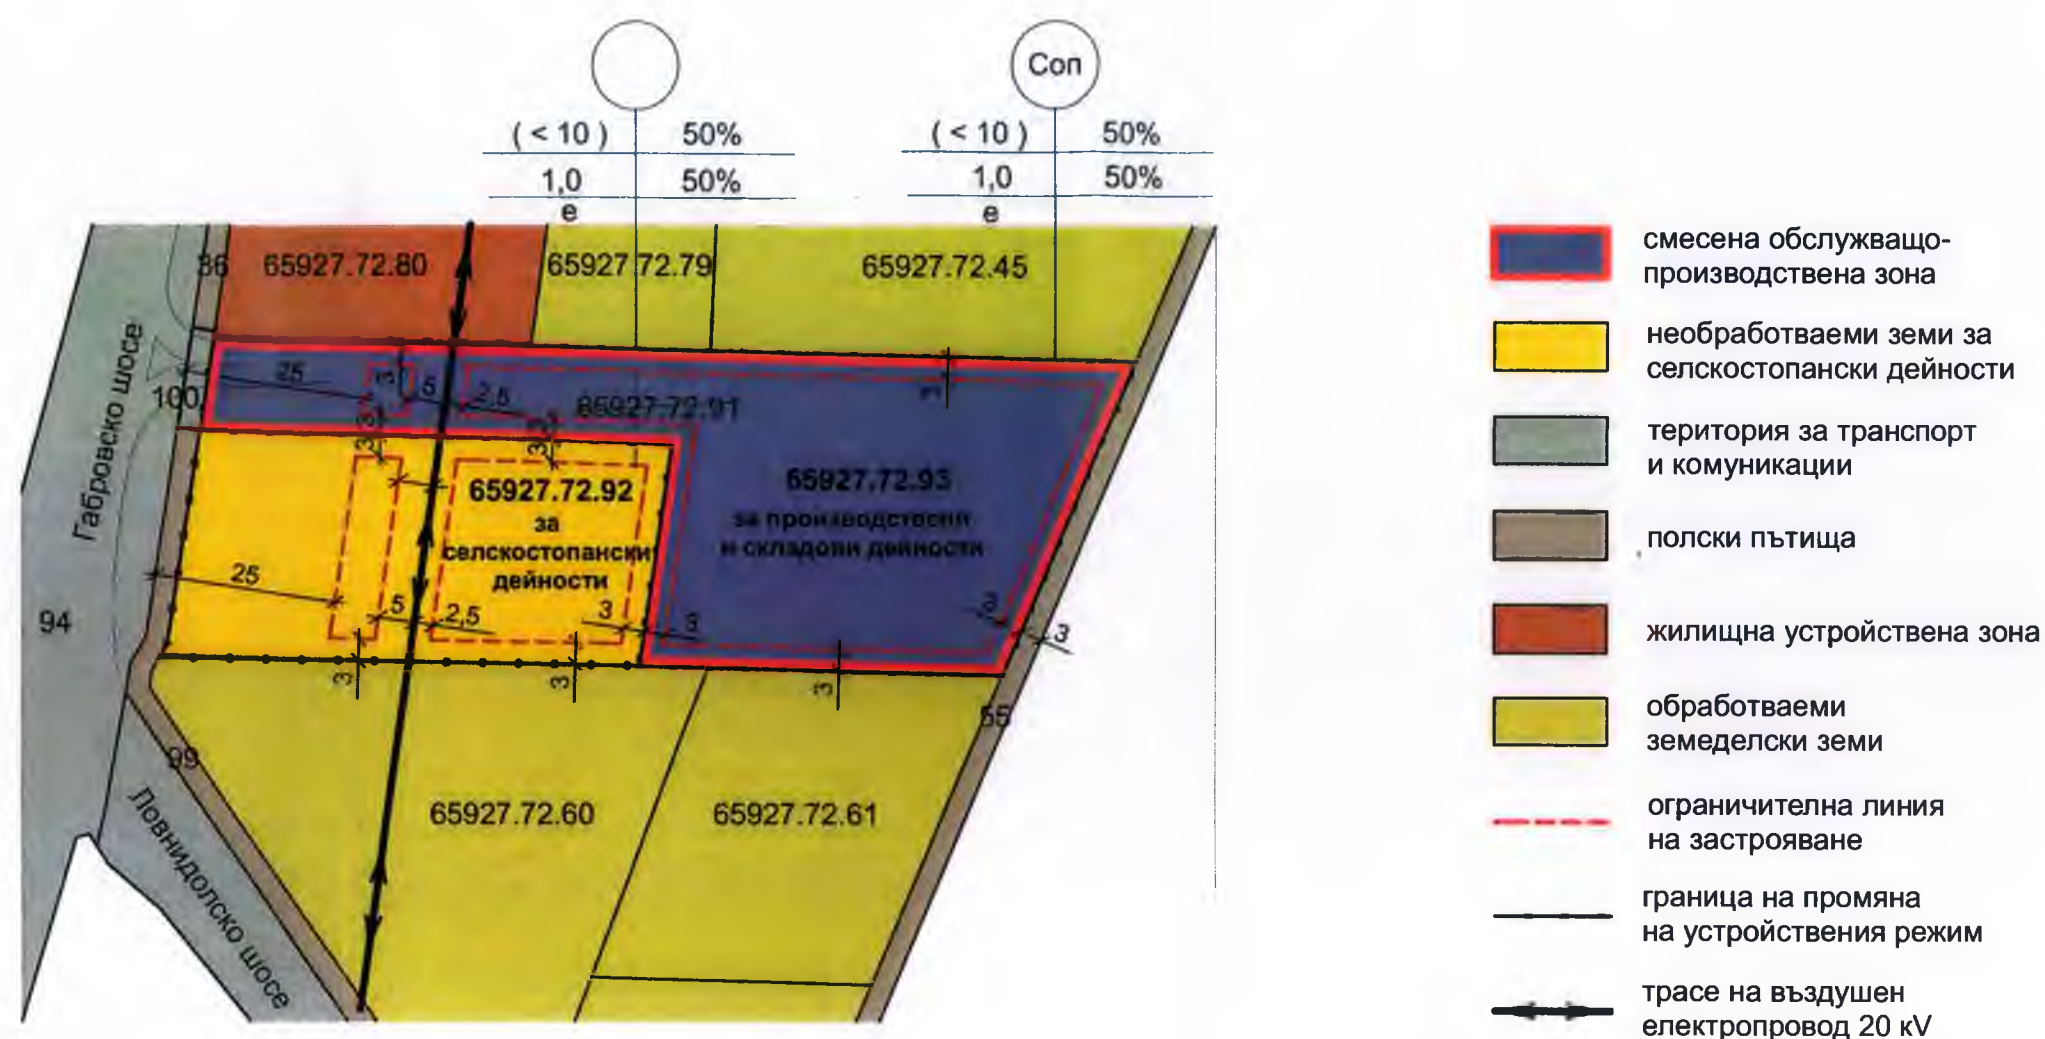

**ПЗ за промяна предназначението на земеделска земя
в ПИ с проектен идентификатор 65927.72.92,
ПИ с проектен идентификатор 65927.72.93
и ПИ с проектен идентификатор 65927.72.100 в землището на гр. Севлиево
М 1:1000**

Масив	Поземлен имот	Устройствена зона	Максимална височина, м	Устройствени показатели			Начин на застрояване
				Максимална интензивност на застр.	Максимална плътност на застрояване	Минимална озеленена площ	
72	92	-	10	1,0	50 %	50 %	свободно
72	93	Соп	10	1,0	50 %	50 %	свободно
72	100	транспорт и комуникации	-	-	-	-	-