

ОТ РЕШЕНИЯТА НА ОБЩИНСКИЯ СЪВЕТ – СЕВЛИЕВО, ВЗЕТИ В РЕДОВНО
ЗАСЕДАНИЕ, ПРОВЕДЕНО НА 26 МАРТ 2024 ГОДИНА /ПРОТОКОЛ № 7/

ТОЧКА ПЪРВА

1.16. Даване на съгласие за изменение контура на улица в СО
„Хоталич“, гр.Севлиево

Докладва: д-р Иван Иванов

РЕШЕНИЕ № 130

На основание чл. 21, ал.1, т. 11 от Закона за местното самоуправление и местната администрация и във връзка с чл.134а, ал.1 от Закона за устройство на територията Общинският съвет – Севлиево **ДАВА СЪГЛАСИЕ** за частично изменение на плана на новообразуваните имоти на СО“Хоталич“, местност „Крушевски баир“, гр. Севлиево, одобрен със Заповед № 309/20.07.2006 год, като местен път с идентификатор 65927.563.420, собственост на Община Севлиево промени конфигурацията си и стане с ширина от 3.00 м. за сметка на имоти с идентификатори 65927.563.337, 65927.563.336 и 65927.563.334.

брой на общинските съветници	Присъст- вали	“За”	“Против”	“Възд.се”
29	28	28	няма	няма

Гласуването е поименно


Заличена информация на осн. чл. 4 от
Регламент (ЕС) 2016/679, чл. 59 от ЗЗЛД

ПРЕДСЕДАТЕЛ НА ОБС:

Заличена информация на осн. чл. 4 от
Регламент (ЕС) 2016/679, чл. 59 от ЗЗЛД

/д-р Явор Памукчиев/

ВОДИЛ ПРОТОКОЛА

Мл.експерт „ОБС“ : 
/Р.Димова/




ПРОЕКТ ЗА ПРОМЯНА В ПЛАН НА НОВООБРАЗУВАНИТЕ ИМОТИ

Промяна на границата на ПИ 65927.563.420 по плана на сел.обр."Хоталич"

Промяна на контура на сгради в ПИ 65927.563.336 и ПИ 65927.563.337 по плана на сел.обр."Хоталич"

Координатна система 1970г.

ЕКАТТЕ 65927 - гр. Севлиево, общ. Севлиево, обл. Габрово

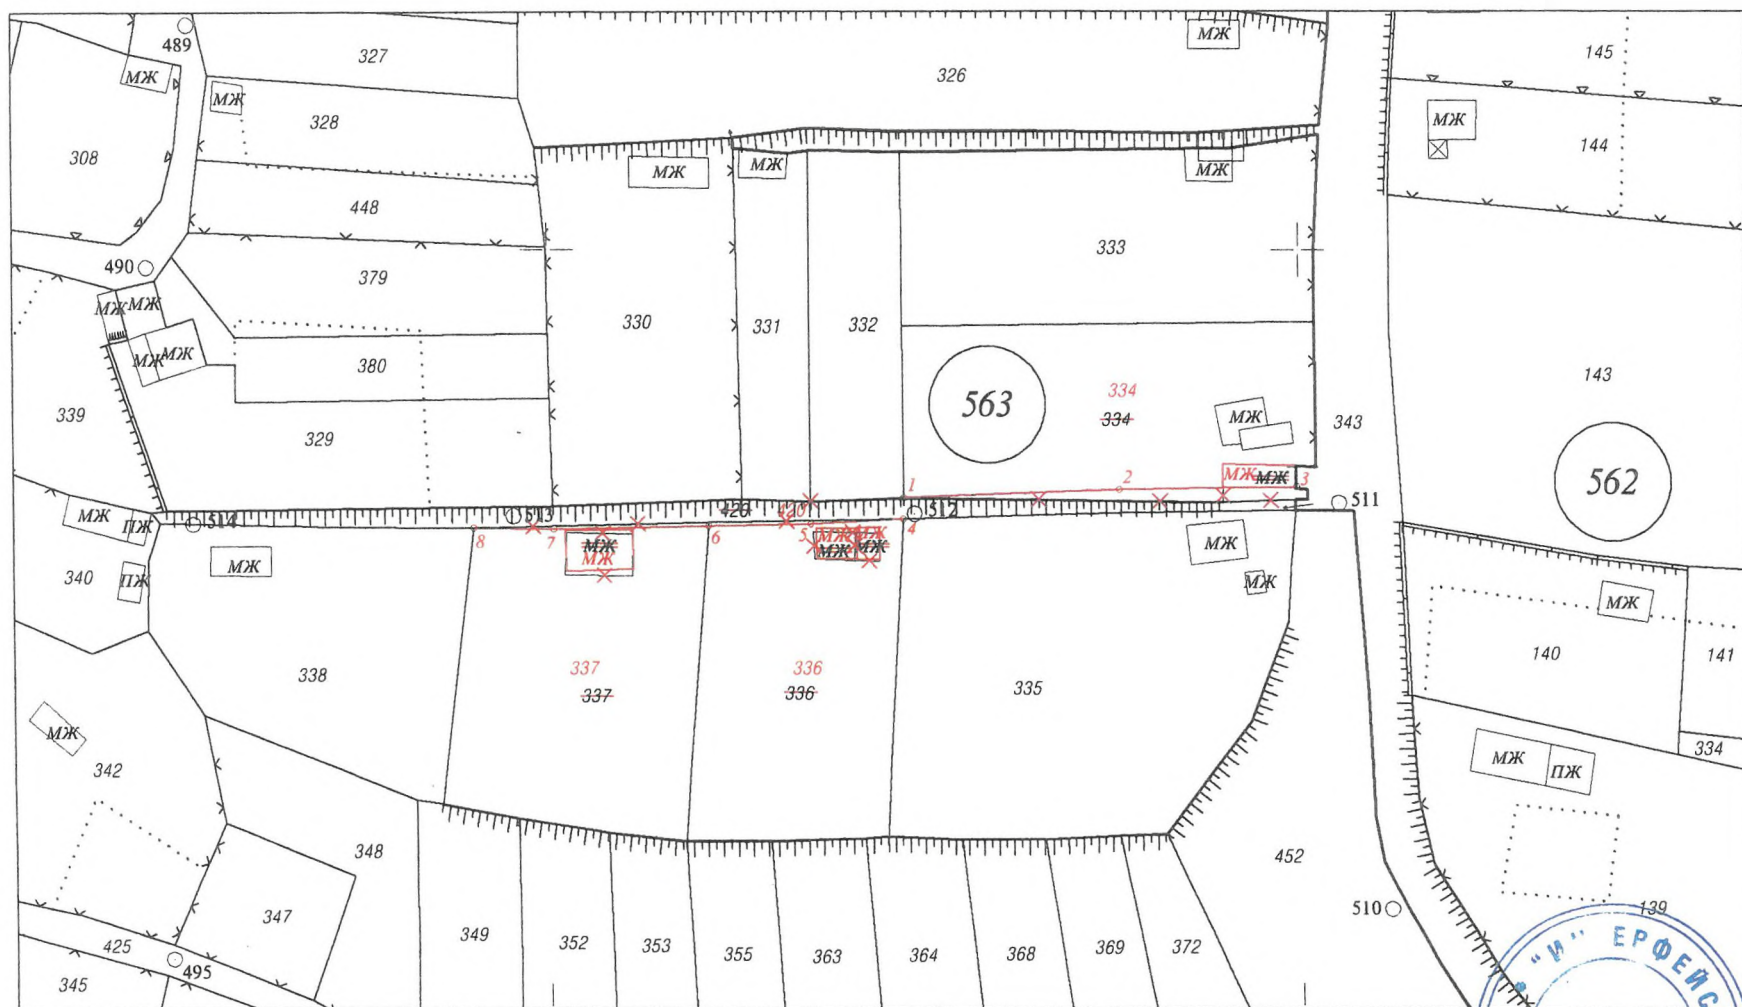

Март, 2024 г.

М 1: 1000

Изпълнител: ЕТ "ИНТЕР ЕНЕРДЖИ" ЕООД

Заличена информация на осн. чл. 4 от
Правоспособно лице: Регламент (ЕС) 2016/679, чл. 59 от ЗЗЛД

Имв. П. Казанлъков, Зас. № 543/40 от 07.04.2024 г.