


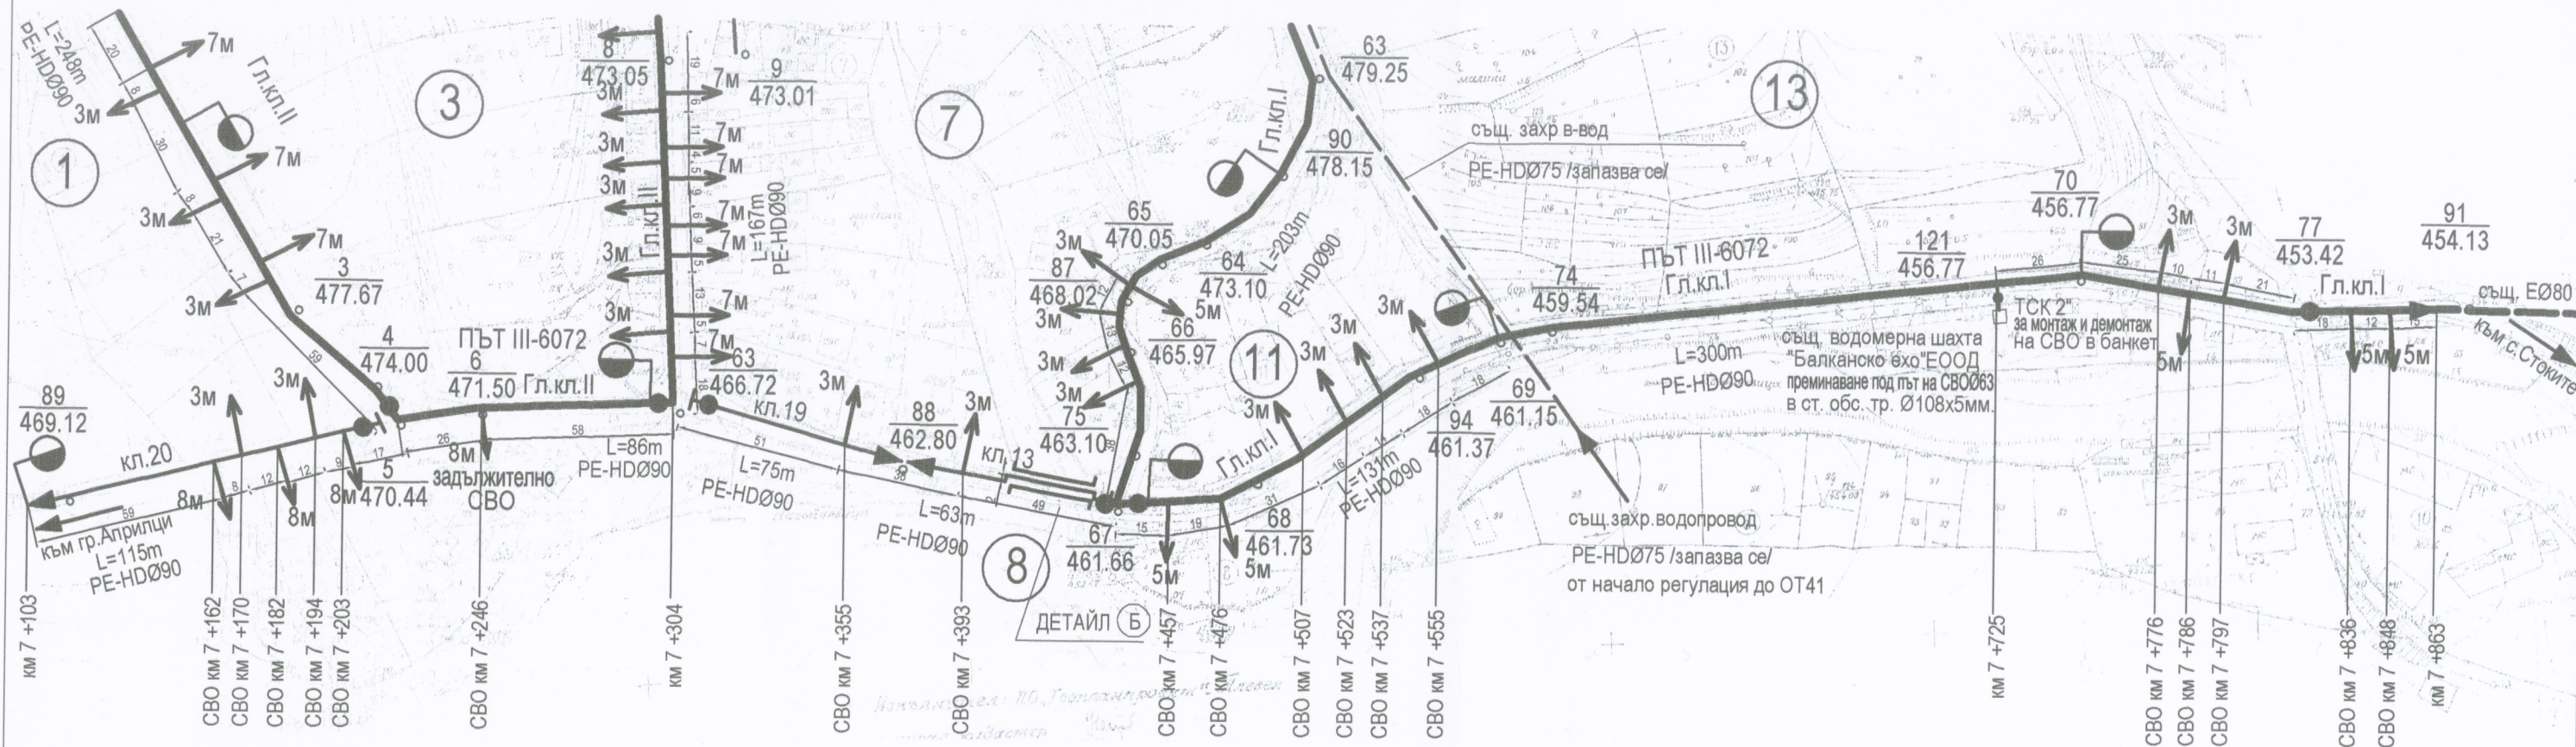

ЛЕГЕНДА:

- Гл. клон
- Второстепенен клон
- спирателен кран
- захранващ в-вод PE-HD075/запазва се/
- пожарен хидрант/надземен/ПХ 70/80
- осова точка №
- кота терен

ДЕТАЙЛ Б

преминаване над дере
L=28m обс. тръба Ст. Ø219x8mm

ЗАБЕЛЕЖКИ:

1. Трасето на водопроводите по път III-6072 минава по банкета от северната страна на пътя на минимално разстояние 1м. от края на асфалтовата настилка.
2. Преминаването над дерето се разположи на разстояние 2м. встрани от мостовата конструкция по клон 13.
3. Преминаването над съществуващите 6 броя тръбни водостоци се извършва на минимално разстояние 30см. над теме водосток.
4. При започване на строителството на десетте броя преминавания на сградните водопроводни отклонения под път III-7062 от двете им страни да се изпълнят шурфове с дълбочина 1,50м. Ако геоложките характеристики позволяват преминаванията задължително да се изпълнят с хоризонтални сондажи с обсадни стоманени тръби съгласно указанията показани в чертеж №2.


ВЪЗЛОЖИТЕЛ: Община Севлиево

ОБЕКТ: "Реконструкция на водопроводната мрежа на селата Петко Славейково и Кръвеник в Община Севлиево"

Подобект: "Реконструкция на водопроводната мрежа на село Кръвеник"

чертеж ПЪТНА СИТУАЦИЯ

проектант инж. Григор Петров

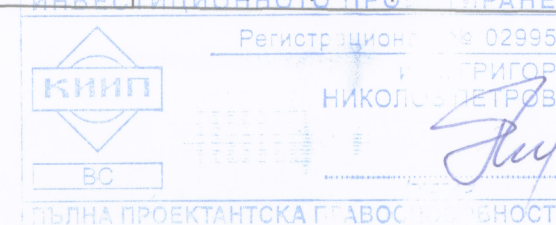




фаза: РП

част: ВОД



М 1:2000

чертеж №1

2012г.

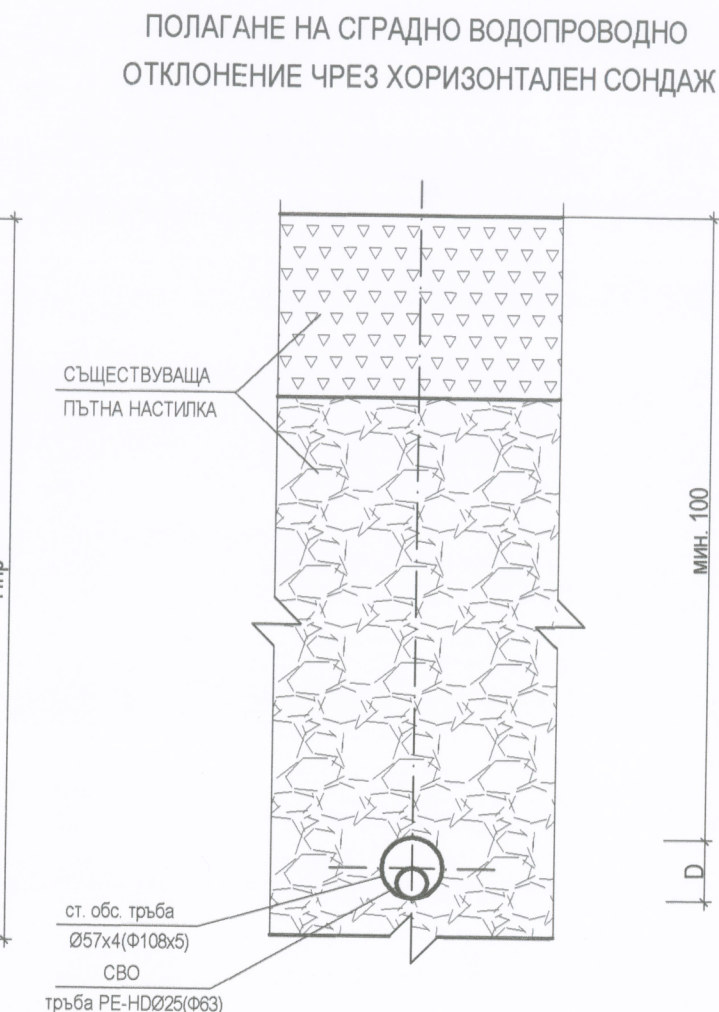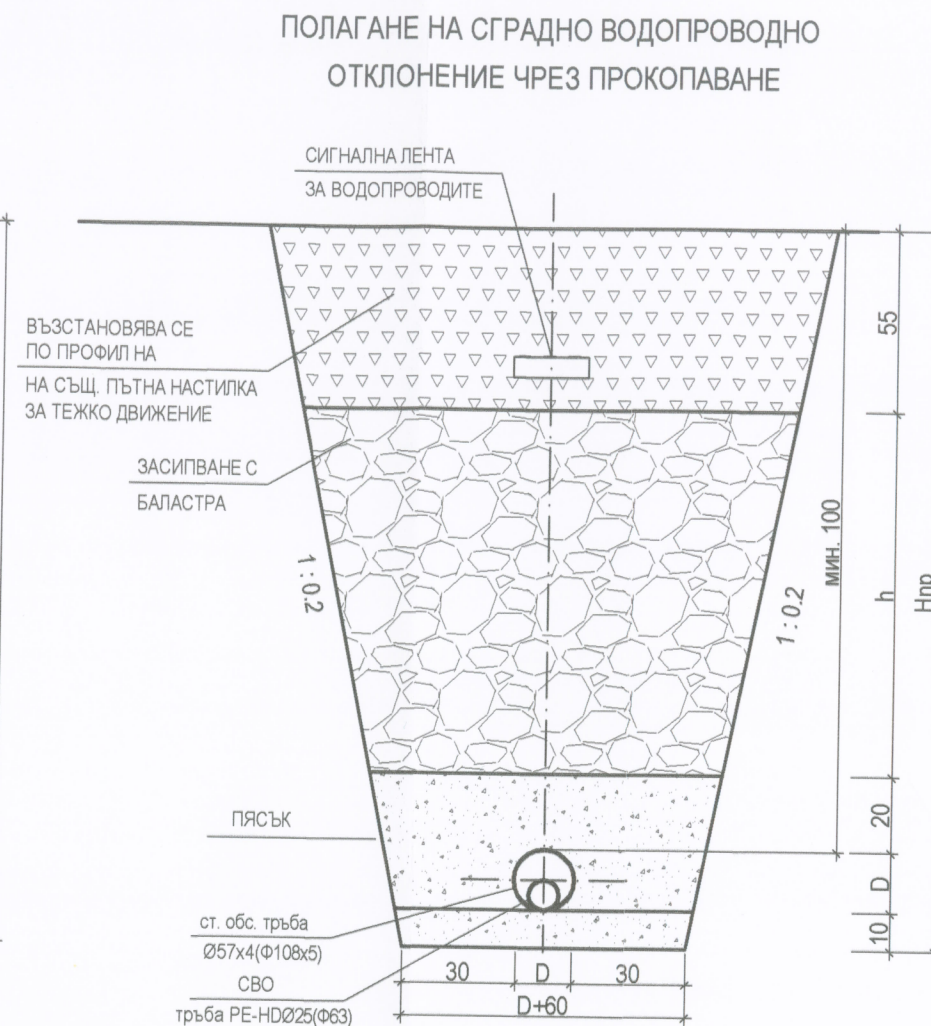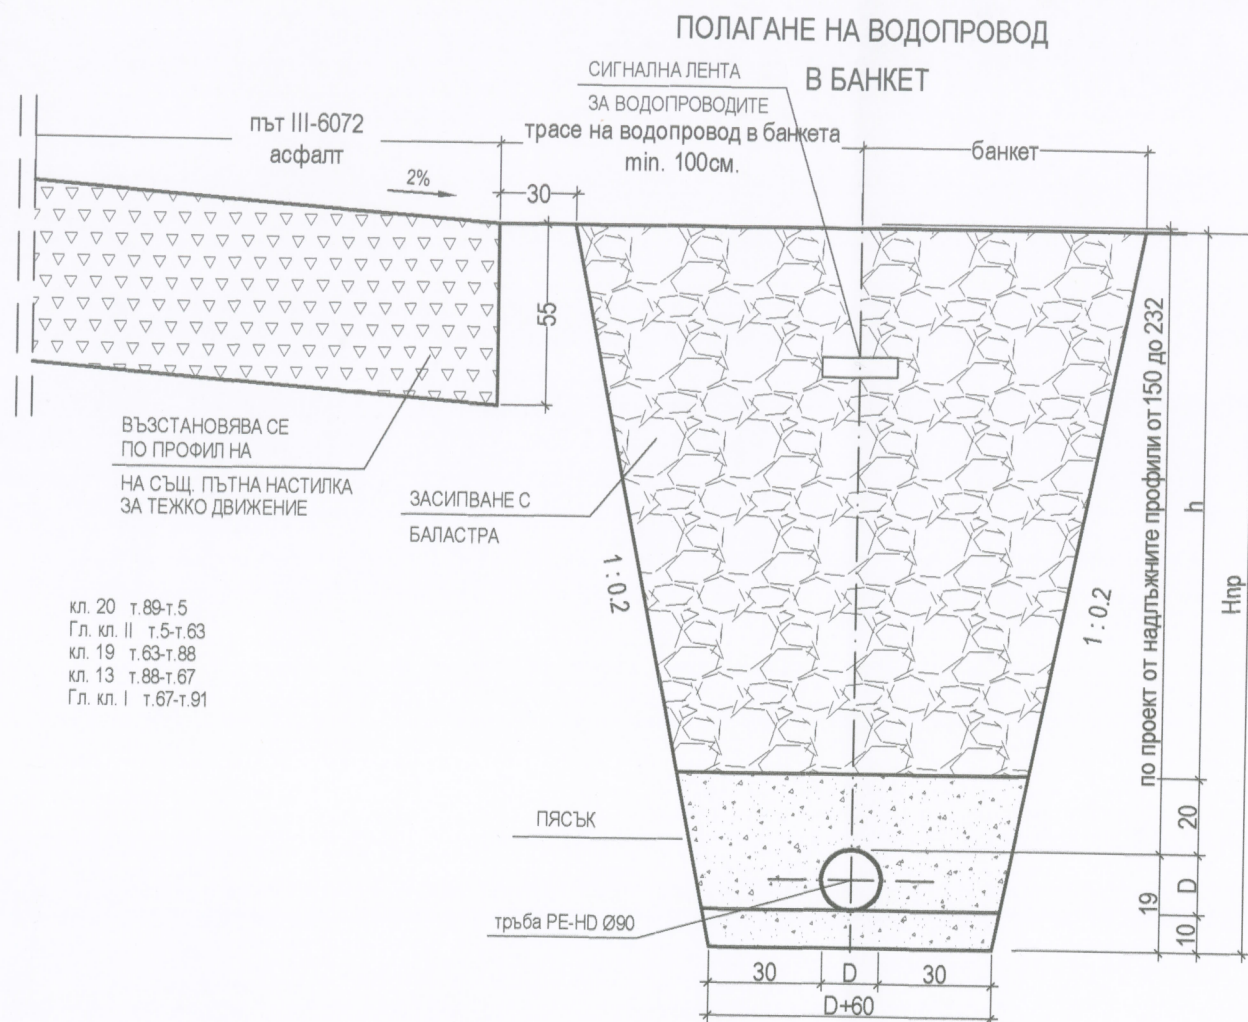

КОНСТРУКЦИЯ НА НАСТИЛКАТА АСФАЛТОБЕТОНОВА ЗА ТЕЖКО ДВИЖЕНИЕ

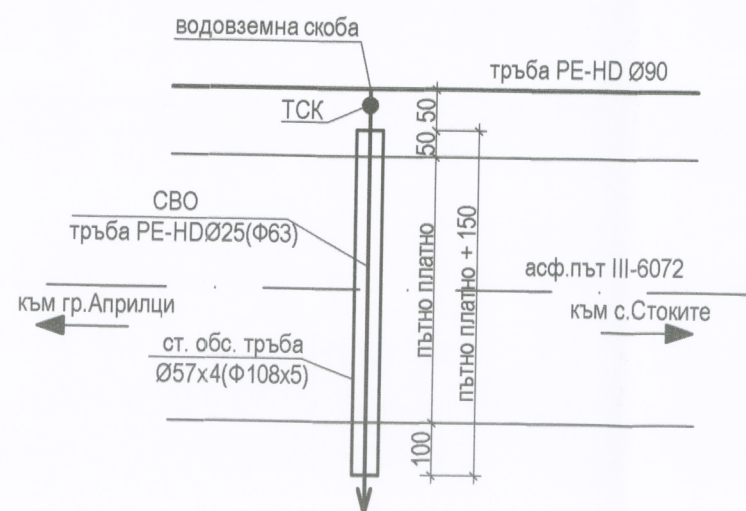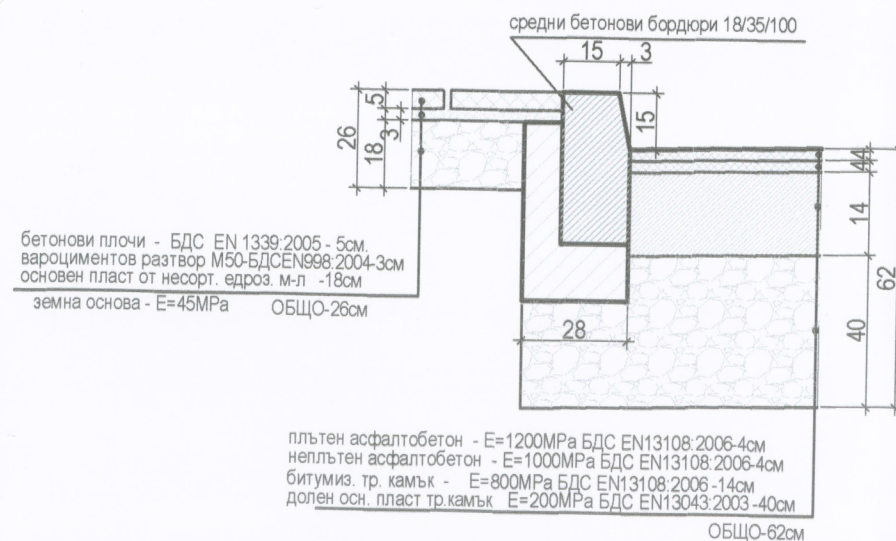


ВЪЗЛОЖИТЕЛ:Община Севлиево

ОБЕКТ:"Реконструкция на водопроводната мрежа на селата Петко Славейково и Кръвеник в Община Севлиево"

Подобект:"Реконструкция на водопроводната мрежа на село Кръвеник"

чертеж Детайли за преминаванията по път III-6072 и за възстановяване на пътната настилка

проектант инж. Григор Петров

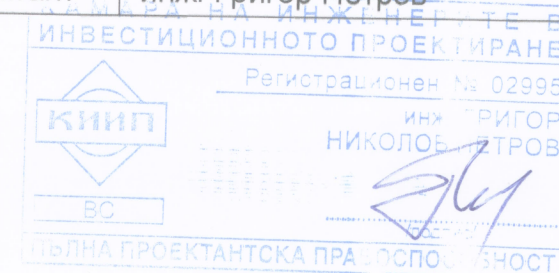


фаза:РП

част:ВОД

чертеж №2

2012г.

ПОЛАГАНЕ НА УЛИЧЕН ВОДОПРОВОД ПО ДЪЛЖИНАТА НА ПЪТНОТО ПЛАТНО В БАНКЕТА НАПЪТЯ

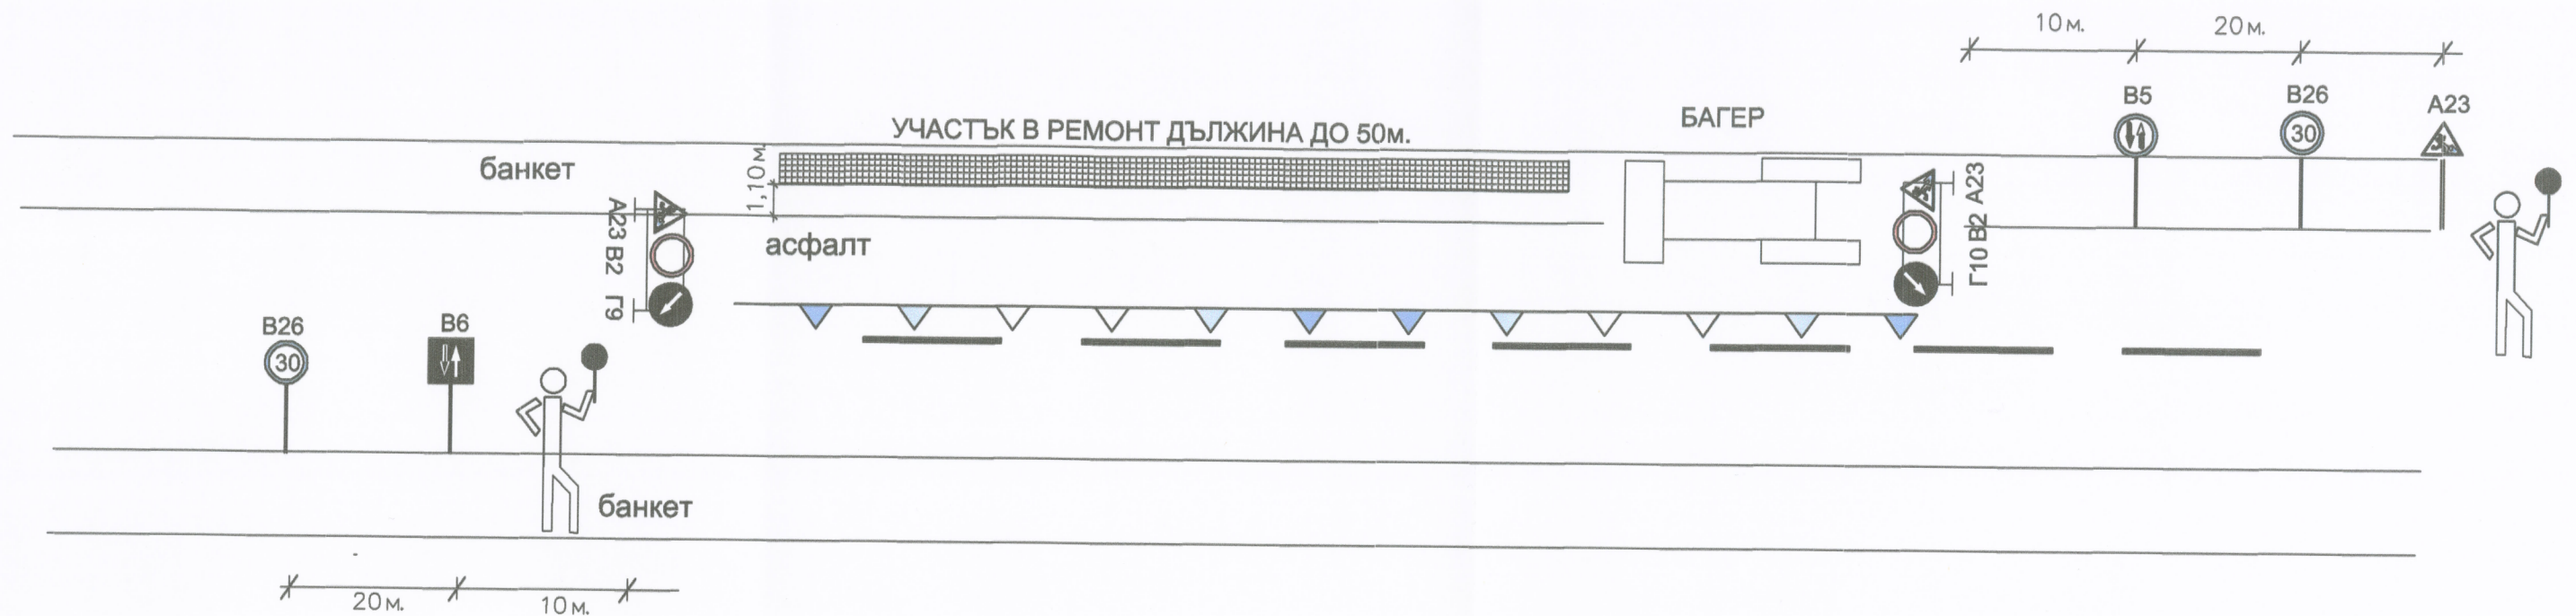

ЗАБЕЛЕЖКА


ВРЕМЕННА ОРГАНИЗАЦИЯ НА ДВИЖЕНИЕТО
СЕ ИЗВАРШВА ПРИ СПАЗВАНЕ НА НАРЕДБА 3,
СЪГЛАСНО ЧЛ.60 АЛ.3 ПРИЛОЖЕНИЕ 17
ПЪТ III-6072 НЕ СЕ ЗАТВАРЯ. ПО НЕГО
ИЗКОПНИ РАБОТИ СЕ ИЗВЪРШВАТ САМО
В БАНКЕТА НА 1,1М ОТ АСФАЛТОВАТА
НАСТИЛКА. ЗА ПО-ГОЛЯМА СИГУРНОСТ
ВЪРХУ ОСЕВАТА ЛИНИЯ СЕ ПОСТАВЯ ПРЕДПАЗНА
ОГРАДА С ОСВЕТЛЕНИЕ И СИГНАЛИЗАЦИЯ.
ПРЕСИЧАНЕТО НА ПЪТЯ ДА СТАВА НА ДВЕ
ЧАСТИ БЕЗ СПИРАНЕ НА ДВИЖЕНИЕТО,
ПЪРВО В ЕДНОТО ПЛАТНО, СЛЕД ЗАСИПВАНЕ
И УПЛЪТНЯВАНЕ В ДРУГОТО.

ВЪЗЛОЖИТЕЛ: Община Севлиево	
ОБЕКТ: "Реконструкция на водопроводната мрежа на селата Петко Славейково и Кръвеник в Община Севлиево"	
Подобект: "Реконструкция на водопроводната мрежа на село Кръвеник"	
чертеж	Схема за временна организация и безопасност на движението на път III-6072 км7+103 до км7+863 ляво
проектант инж. Григор Петров	
КАМАРА НА ИНЖЕНЕРИТЕ В ИНВЕСТИЦИОННОТО ПРОЕКТИРАНЕ Регистрация № 02995 НИКОЛА ГРИГОР ПЕТРОВ ПОЛНА ПРОЕКТАНТСКА ПРАВОМОЩНОСТ	фаза: РП
	част: ВОД
	чертеж №3
	2012г.

ПОЛАГАНЕ НА УЛИЧЕН ВОДОПРОВОД напречно на пътното платно

Подмяна на СВО в лявото платно


УЧАСТЪК В РЕМОНТ
ДЪЛЖИНА ДО 50м.

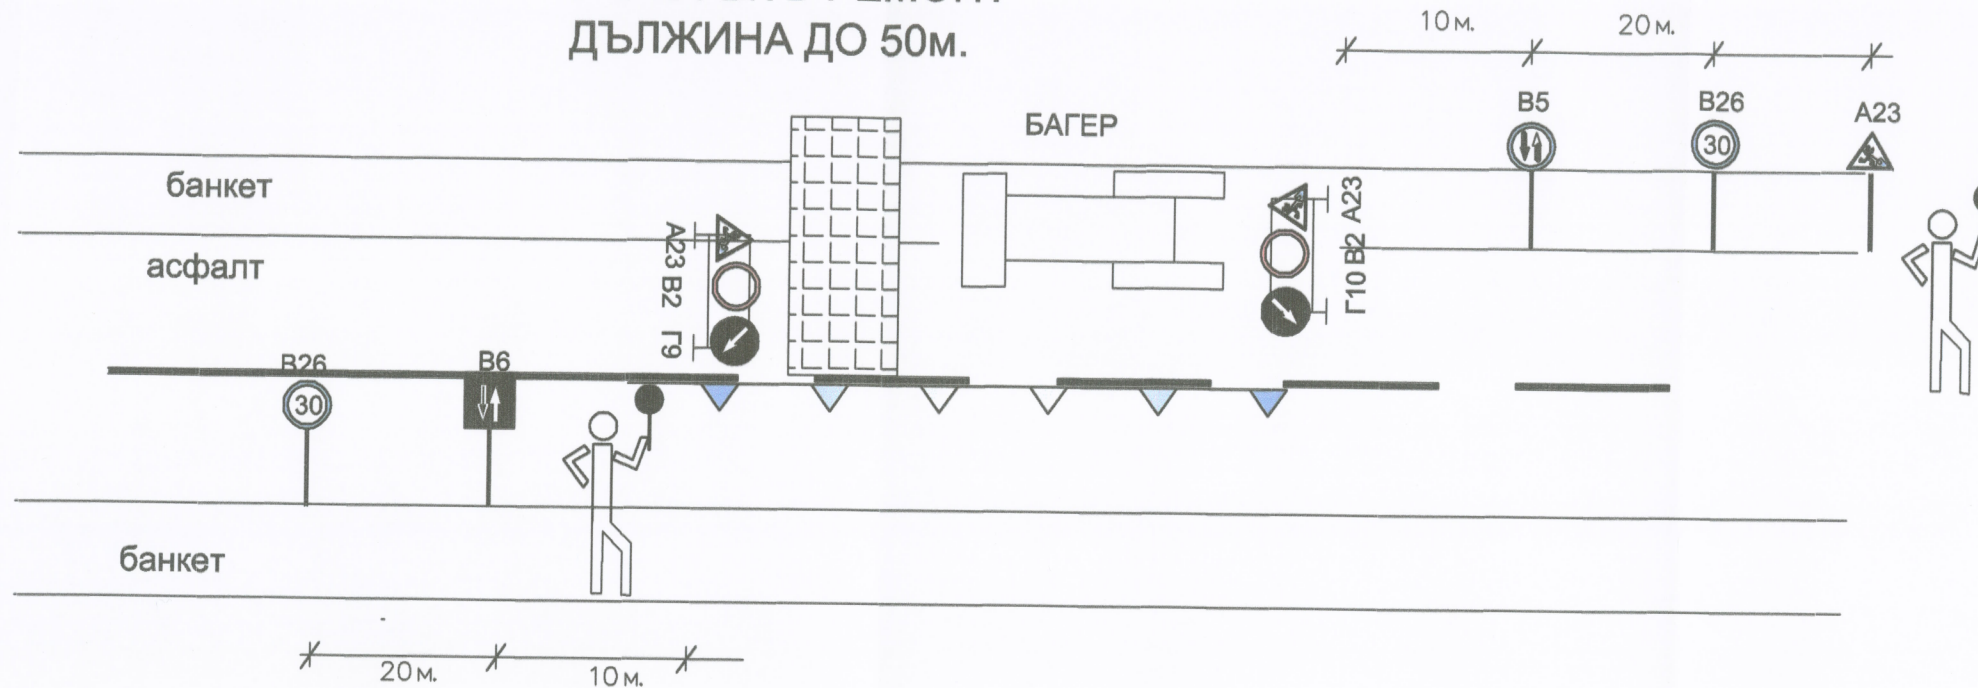

ЗАБЕЛЕЖКА

ВРЕМЕННА ОРГАНИЗАЦИЯ НА ДВИЖЕНИЕТО
СЕ ИЗВЪРШВА ПРИ СПАЗВАНЕ НА НАРЕДБА 3,
СЪГЛАСНО ЧЛ.60 АЛ.3 ПРИЛОЖЕНИЕ 17
ПЪТ III-6072 НЕ СЕ ЗАТВАРЯ. ПО НЕГО
ИЗКОПНИ РАБОТИ СЕ ИЗВЪРШВАТ САМО
В БАНКЕТА НА 1,1М ОТ АСФАЛТОВАТА
НАСТИЛКА. ЗА ПО-ГОЛЯМА СИГУРНОСТ
ВЪРХУ ОСЕВАТА ЛИНИЯ СЕ ПОСТАВЯ ПРЕДПАЗНА
ОГРАДА С ОСВЕТЛЕНИЕ И СИГНАЛИЗАЦИЯ.
ПРЕСИЧАНЕТО НА ПЪТЯ ДА СТАВА НА ДВЕ
ЧАСТИ БЕЗ СПИРАНЕ НА ДВИЖЕНИЕТО,
ПЪРВО В ЕДНОТО ПЛАТНО, СЛЕД ЗАСИПВАНЕ
И УПЛЪТНЯВАНЕ В ДРУГОТО.

Подмяна на СВО в дясното платно

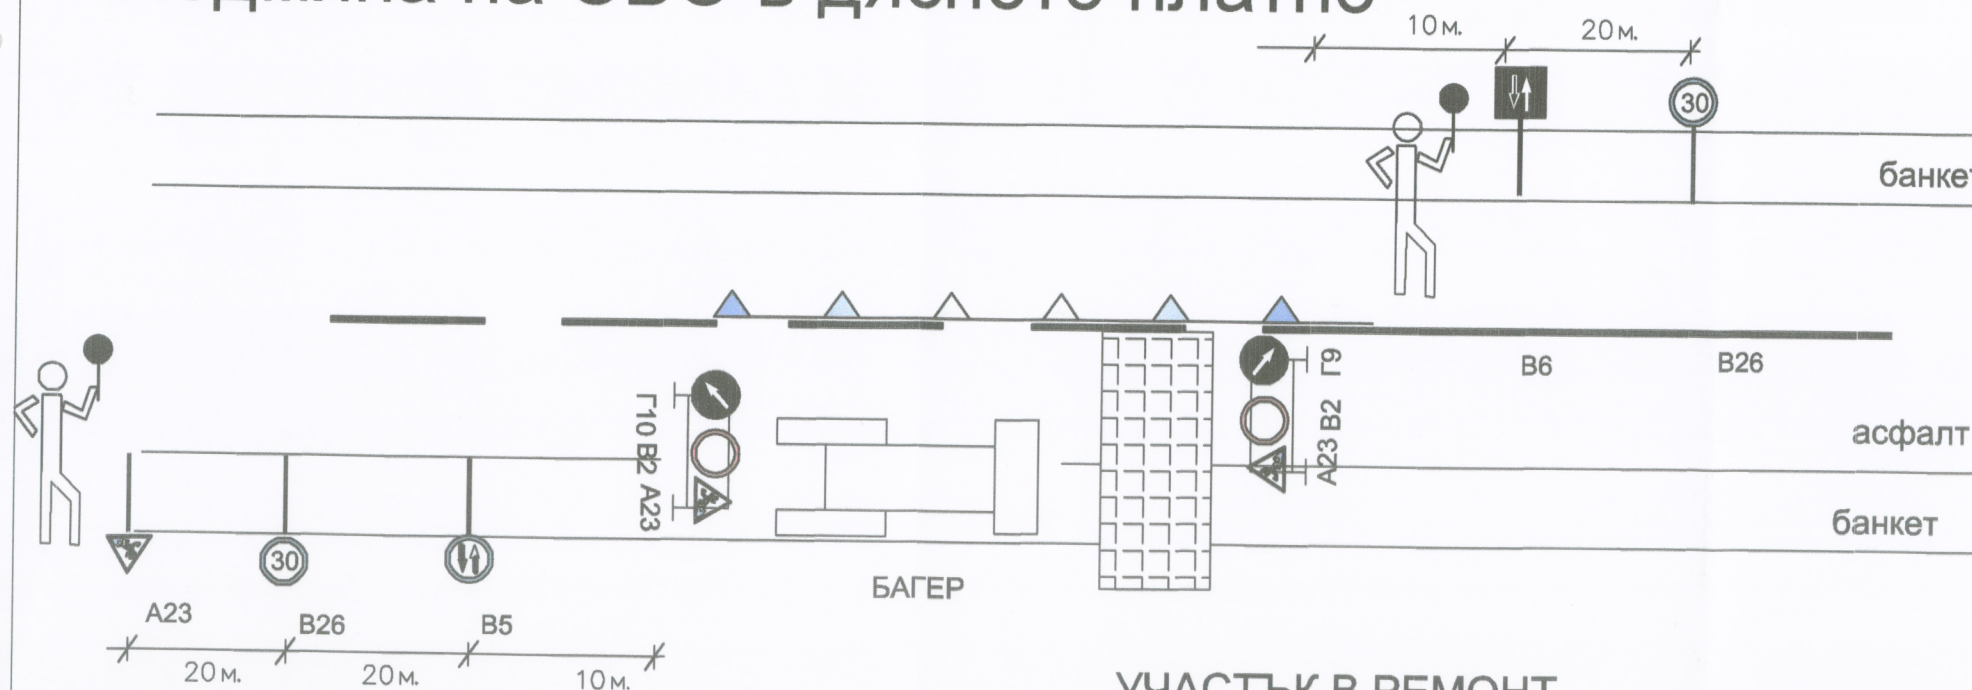

УЧАСТЪК В РЕМОНТ
ДЪЛЖИНА ДО 50м.


ВЪЗЛОЖИТЕЛ: Община Севлиево

ОБЕКТ: "Реконструкция на водопроводната мрежа на
селата Петко Славейково и Кръвеник в
Община Севлиево"

Подобект: "Реконструкция на водопроводната мрежа на
село Кръвеник"

чертеж: Схема за временна организация и безопасност
на движението на път III-6072 км7+103 до км7+863 ляво

проектант: инж. Григор Петров

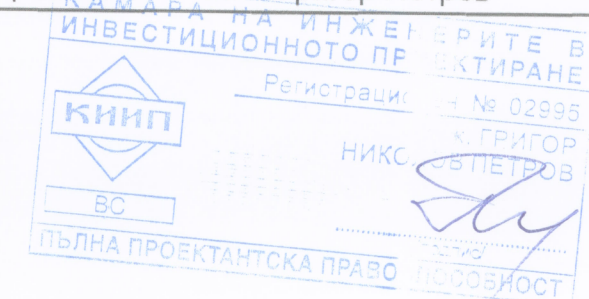

фаза: РП

част: ВОД

чертеж №4

2012г.