




ОБЩ УСТРОЙСТВЕН ПЛАН НА ОБЩИНА СЕВЛИЕВО

Концепция - Зони за Въздействие, Комуникациони Оси, Центрове

М 1:50 000

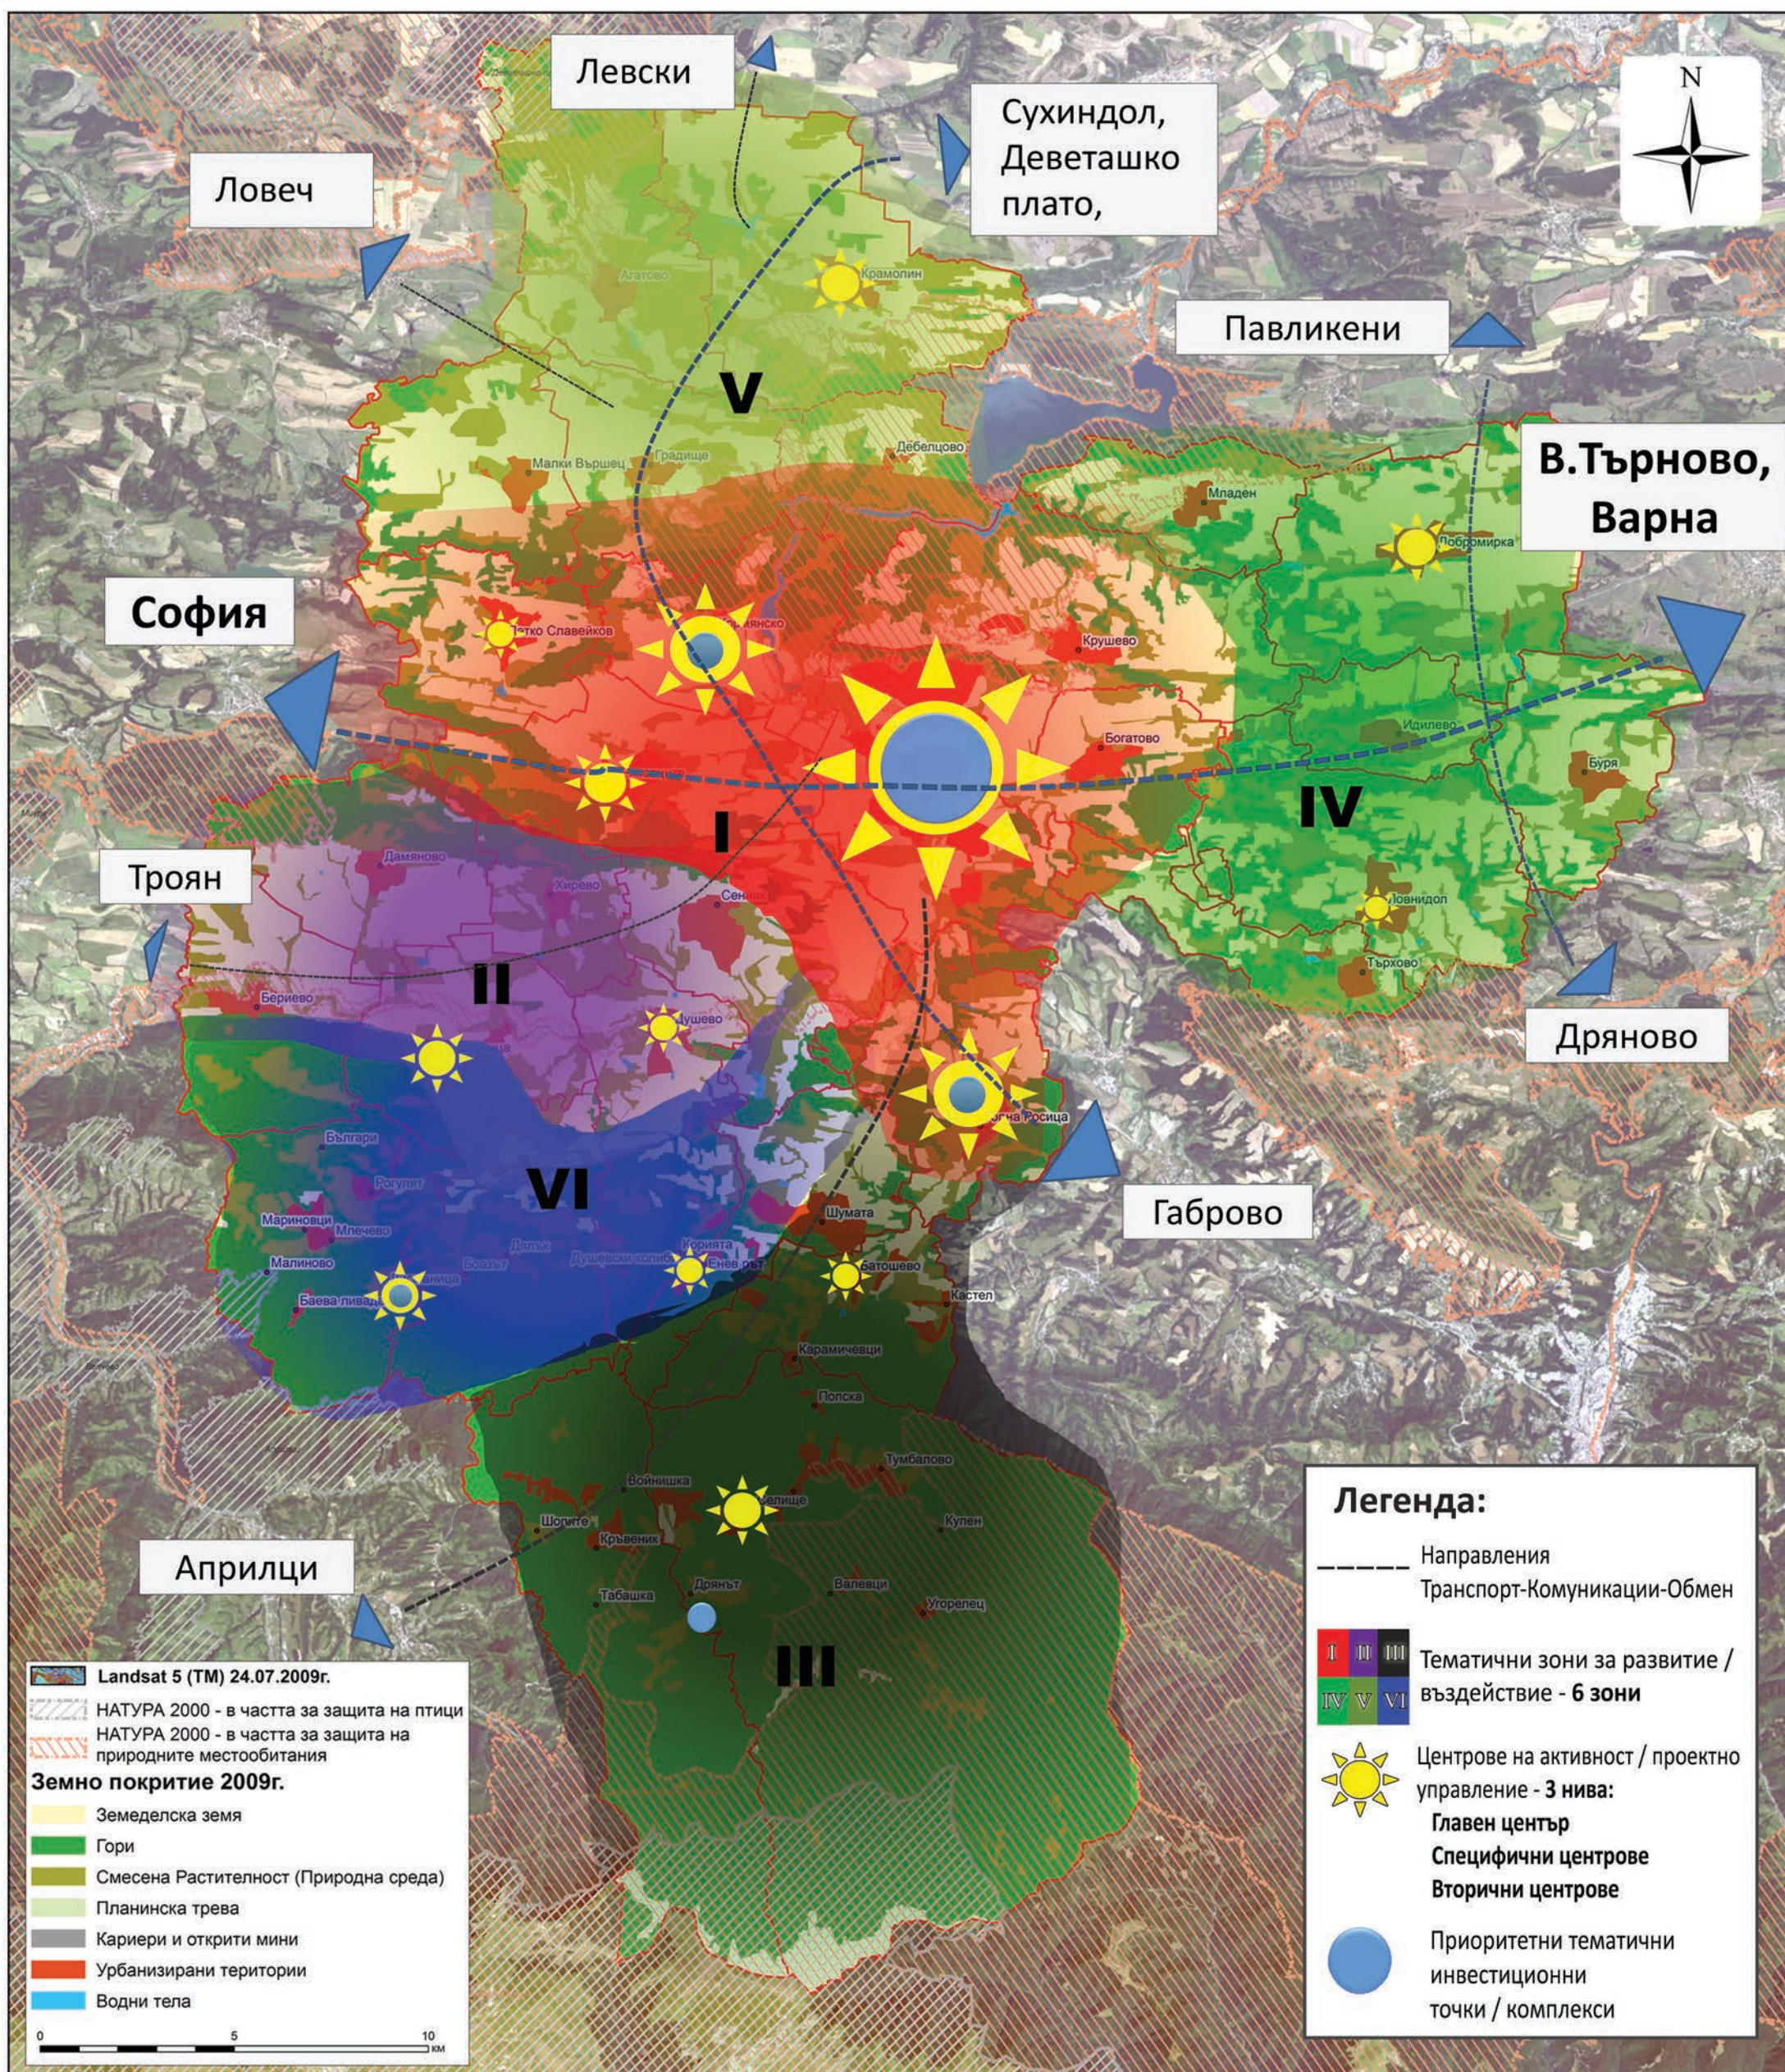

Landsat 5 (TM) 24.07.2009г.

НАТУРА 2000 - в частта за защита на птици
НАТУРА 2000 - в частта за защита на природните местообитания

Земно покритие 2009г.

- Земеделска земя
- Гори
- Смесена Растителност (Природна среда)
- Планинска трева
- Кариери и открити мини
- Урбанизирани територии
- Водни тела

0 5 10 км

Легенда:

- Направления
Транспорт-Комуникации-Обмен
- Тематични зони за развитие / въздействие - 6 зони
- Центрове на активност / проектно управление - 3 нива:
 - Главен център
 - Специфични центрове
 - Вторични центрове
- Приоритетни тематични инвестиционни точки / комплекси

I Зона: ИКОНОМИКА, ИНОВАЦИИ И КОНКУРЕНТОСПОСОБНОСТ-гр. Севлиево и 6 села: Ряховците, Петко Славейков, Кормянско, Крушево, Богатово, Горна Росица. Гл. център- Севлиево, Спец. Центрове-Хоталич, Мото; втор. центрове- Ряховците и П. Славейков.

II Зона: ЗЕМЕДЕЛИЕ / ОБРАЗОВАНИЕ ТРАДИЦИОННО ЗЕМЕДЕЛИЕ-ЖИВОТНОВЪДСТВО- 7 села: Дамяново, Хирево, Душево, Столт, Градница, Берицево, Сенник. Вторични центрове - Градница и Душево

III Зона: -ОЗДРАВИТЕЛЕН ОТДИХ / ПРИРОДНА СРЕДА-БИОРАЗНООБРАЗИЕ -14 села: Войнишка, Кръвеник, Селище, Карамичевци, Попска, Тумбалово, Купен, Велевци, Табашка, Стоките, Угорелец, Кастел, Шопите, Батошево. Втор. центрове Батошево, Стоките.

IV Зона: ЗЕМЕДЕЛИЕ-ЛИДЕР/ ПРИРОДНА СРЕДА/СМЕСЕНА ЗОНА ЗА СТОПАНСКИ ИНИЦИАТИВИ . Включват 6 села: Ловнидол, Търново, Бурия, Идилево, Добромирка, Младен. Вторични центрове са Добромирка и Ловни дол.

V Зона: ЗЕМЕДЕЛИЕ/ ТУРИЗЪМ „ПЛАТОТО“-Малки Вършец, Градище, Крамолин, Дебелцово, Агатово. Вторичен център Крамолин.

VI Зона: ЕКО-ТУРИЗЪМ/ ОЗДРАВИТЕЛЕН ОТДИХ/МАЛКИ ВТОРИЧНИ ДЕЙНОСТИ -Влизат селата:Дисманица, Корията, Душевски колиби, Шумата, Енев рът, Млечево, Боазът. Вторични центрове са Шумата и Млечево.

ИЗПЪЛНИТЕЛ: Обединение "Консултанти за изготвяне на ОУПО Севлиево"			
ОБЕКТ: ОУПО Севлиево - детайл на общински център;			
ВЪЗЛОЖИТЕЛ: Община Севлиево;			
СЪДЪРЖАНИЕ: ОУПО - Предварителен проект;			
ЧАСТ: Концепция - зони за въздействие на Община Севлиево			
ФАЗА: Предварителен проект;			
АВТОРСКИ ЕКИП:			
арх. Кристиан Милев - р-л екип:	подпис:	СПОМАГАТЕЛЕН ЕКИП:	подпис:
арх. Йонка Маринова:		инж. Радко Радков:	
инж.хим. Стела Иванова:		еколог Яна Николова:	
инж. Людмил Михайлов:		физик Златимир Димитров:	
инж. Тодор Шопов:		инж. Огнян Димов:	
арх. Любомир Петров:		юриск. Елена Стоилова:	
инж. Димитър Топлийски:			
инж. Гергана Светилова:			
инж. Петър Календеров:			
инж. Владислава Георгиева:			
инж.арх. Веселин Рангелов:			
доц.инж. Петър Дончев:			
инж. Весела Самуилов:			
инж. Стефан Петров:			
инж. арх. Стефан Даскалов:			
юриск. Асен Дюлгеров:			
инж. Стефан Ковачев:			