ПРОГРАМА ЗА РАЗВИТИЕ НА СЕЛСКИТЕ РАЙОНИ 2014-2020
ЕВРОПЕЙСКИ ЗЕМЕДЕЛСКИ ФОНД ЗА РАЗВИТИЕ НА СЕЛСКИТЕ РАЙОНИ

ЕДНА ПОСОКА - МНОГО ВЪЗМОЖНОСТИ

ОБЩИНА СЕВЛИЕВО

ME 6 - ЛИНЕЕН КАЛЕНДАРЕН ПЛАН ГРАФИК ЗА ОБЕКТА – ДИАГРАНА НА РАБОТНАТА РЪКА И ДИАГРАМА НА МЕХАНИЗАЦИЯТА

Заличена информация на осн. чл. 4 от Регламент (ЕС) 2016/679, чл. 59 от ЗЗЛД във връзка с чл. 36а, ал. 3 от ЗОП

ЛИНЕЕН КАЛЕНДАРЕН ПЛАН ГРАФИК ЗА ИЗПЪЛНЕНИЕ НА ОБЩЕСТВЕНА ПОРЪЧКА С ПРЕДМЕТ:

„Основен ремонт, реконструкция и мерки за енергийна ефективност на ДГ „Мечо Пух" с.П.Славейков - база за изнесено обучение в с.Душево, УПИ VII, кв.27, и база за изнесено обучение в с.Градница УПИ V кв.5 община Севлиево"

позиция №	Наименование на дейностите	Мярка	К-во	Човешки ресурс - ръководни лица	Екипи за изпълнение на СМР	Човешки ресурс - работна ръка необходима за изпълнение на СМР	Работна ръка / брой работници /	Материален ресурс - вид основен материал необходим за изпълнението	Време за изпълнение (кал. дни)		продължит. (кал. дни)	последователност на дейностите по позиции
									нач. - дата	край - дата		
1	2	3	4	5	6	7	8	9	10	11	12	13
Етап 1 - Подготвителни работи, който включва откриване на строителна площадка и Организиране на етапа на подготовка на строителната площадка/временно строителство/ и доставки на материали, с които се цели успешно стартиране на строителните дейности.												
1	Откриване на строителната площадка с подписване на Акт Образец 2 на двата обекта: ДГ „Мечо Пух" с.П.Славейков - база за изнесено обучение в с.Градница, УПИ VII, кв.27 (подобект 2) и Г „Мечо Пух" с.П.Славейков база за изнесено обучение в с.Душево УПИ V кв.5 (подобект 1)община Севлиево			Ръководител обект, Техническия ръководител, Експерт по контрола на качеството и Експерт по безопасност и здраве					1	1	1 ден	
2	Мобилизация и организация по временно строителство на двата обекта: ДГ „Мечо Пух" с.П.Славейков - база за изнесено обучение в с.Градница, УПИ VII, кв.27 (подобект 2) и Г „Мечо Пух" с.П.Славейков - база за изнесено обучение в с.Душево УПИ V кв.5 (подобект 1)община Севлиево			Ръководител обект, Техническия ръководител, Експерт по контрол на качеството и Експерт по безопасност и здраве		общ работник строителство на сгради - 2 бр	2		2	3	2 дни	позиция 2 започва след позиция позиция 1
Етап 2 - Съпътстващо строителство - то включва технология на изпълнение на предвидените в проекта СМР; Последователност и взаимообвързаност на отделните видове СМР и всички дейности необходими за успешната реализация на двата подобекта;												
ДГ „Мечо Пух" с.П.Славейков - база за изнесено обучение в с.Градница, УПИ VII, кв.27												
I	Архитектура											
3	Демонтаж на керемиди - етап 1	м2	448			общ работник строителство на сгради 2 бр	2		3	3	1 ден	позиция 3 започва след позиция 2
3'	Демонтаж на керемиди - етап 2					общ работник строителство на сгради 2 бр	2		10	10	1 ден	позиция 3' започва след позиция 9
4	Демонтаж на съществуваща летвена обшивка -етап 1	м2	448			общ работник строителство на сгради 2 бр	2		4	4	1 ден	позиция 4 започва след позиция 3
4'	Демонтаж на съществуваща летвена обшивка -етап 2					общ работник строителство на сгради 2 бр	2		11	11	1 ден	позиция 4' започва след позиция 3'
5	Преглед на цялата покривна конструкция и подмяна при необходимост на компрометирани елементи в т.ч. и ребра -етап 1	м2	448			работник покривни работи 4 бр	4	дървен материал за покривна конструкция	5	5	1 ден	позиция 5 започва след позиция 4
5'	Преглед на цялата покривна конструкция и подмяна при необходимост на компрометирани елементи в т.ч. и ребра -етап 2					работник покривни работи 4 бр	4	дървен материал за покривна конструкция	12	12	1 ден	позиция 5' започва след позиция 4'
6	Монтаж на дъсчена обшивка над дървени ребра-дъски 2,5 см. - етап 1	м2	448			работник покривни работи 4 бр	4	дъсчена обшивка - дъски 2,5 см	6	7	2 дни	позиция 6 започва след позиция 5
6'	Монтаж на дъсчена обшивка над дървени ребра-дъски 2,5 см. - етап 2					работник покривни работи 4 бр	4	дъсчена обшивка - дъски 2,5 см	13	14	2 дни	позиция 6' започва след позиция 5'
7	Полагане на мембранна хидроизолация под керемиди, включително за обръщане при комини - етап 1	м2	448			работник покривни работи 2 бр	2	мембранна хидроизолация	7	8	2 дни	позиция 7 започва успоредно с позиция 6
7'	Полагане на мембранна хидроизолация под керемиди, включително за обръщане при комини - етап 2					работник покривни работи 2 бр	2	мембранна хидроизолация	15	16	2 дни	позиция 7' започва след позиция 6'
8	Монтаж на дървени летви и контралетви над хидроизолация.-етап 1	м2	448			работник покривни работи 2 бр	2	дървени летви и контралетви	7	8	2 дни	позиция 8 започва успоредно с позиция 7
8'	Монтаж на дървени летви и контралетви над хидроизолация.-етап 2					работник покривни работи 2 бр	2	дървени летви и контралетви	15	16	2 дни	позиция 8' започва успоредно с 7'
9	Почистване,сортиране,монтаж на здрави и допълване с нови керемиди. - етап 1	м2	448			работник покривни работи 4 бр	4	керемиди	9	9	1 ден	позиция 9 запова след позиция 8
9'	Почистване,сортиране,монтаж на здрави и допълване с нови керемиди. - етап 2					работник покривни работи 4 бр	4	керемиди	17	17	1 ден	позиция 9' започва след 7'
10	Доставка и монтаж на челна дъска-етап 1	м	126			работник покривни работи 2 бр	2	челна дъска	7	8	2 дни	позиция 10 започва успоредно с позиция 7 и позиция 8
10'	Доставка и монтаж на челна дъска-етап 2					работник покривни работи 2 бр	2	челна дъска	15	16	2 дни	позиция 10' започва успоредно с позиция 7' и позиция 8'
11	Възстановяване на комини-очукване на съществуваща мазилка, зидария с тухли, консолидация, измазване с ВЦ разтвор.Доставка и монтаж на олекотени шапки за комини,Боядживане на комини с водоразтворими бои в цвят по указание на проектанта -етап 1	бр.	6	Ръководител обект, Техническия ръководител, Експерт по контрол на качеството и Експерт по безопасност и здраве	ЕКИП ПОКРИВ	зидаро мазаич - 2 бр	2	тухли, ВЦ разтвор, шапки за комини водоразтворима боя и др	8	8	1 ден	позиция 11 започва 1 ден преди позиция 9
11'	Възстановяване на комини-очукване на съществуваща мазилка, зидария с тухли, консолидация, измазване с ВЦ разтвор.Доставка и монтаж на олекотени шапки за комини,Боядживане на комини с водоразтворими бои в цвят по указание на проектанта -етап 2					зидаро мазаич - 2 бр	2	тухли, ВЦ разтвор, шапки за комини водоразтворима боя и др	16	16	1 ден	позиция 11' започва 1 ден преди позиция 9'
12	Демонтаж на обшивки и поли от ПВЦ ламарина около комини, стрехи и др.	м.	44			работник тенекеджийски работи - 2 бр	2		3	4	2 дни	позиция 12 започва едновременно с позиция 3
12'	Изработка, доставка и монтаж на обшивки от ПВЦ ламарина 0,52-0,55 мм. - етап 1					работник тенекеджийски работи - 2 бр	2	обшивки от ПВЦ ламарина 0,52-0,55 мм	7	8	2 дни	позиция 12' започва успоредно с позиция 10
12"	Изработка, доставка и монтаж на обшивки от ПВЦ ламарина 0,52-0,55 мм. - етап 2					работник тенекеджийски работи - 2 бр	2	обшивки от ПВЦ ламарина 0,52-0,55 мм	15	16	2 дни	позиция 12" започва успоредно с позиция 10'
13	Обработка на видима армировка по стреха, репариране и шпакловка	м2	62			работник изолационни работи - 2 бр	2	материали за обработка на армировка от ръжда и последващо възстановяване, шпакловка	5	6	2 дни	позиция 13 започва след позиция 31
14	Демонтаж на надулучна пола до 45 см.	м.	105,85			работник тенекеджийски работи - 2 бр	2		3	4	2 дни	позиция 14 започва успоредно с позиция 3 и позиция 4
14'	Доставка и монтаж на надулучна пола до 45 см. - етап 1					работник тенекеджийски работи - 2 бр	2	надулучна пола до 45 см.	7	8	2 дни	позиция 14' започва успоредно с позиция 10
14"	Доставка и монтаж на надулучна пола до 45 см. - етап 2					работник тенекеджийски работи - 2 бр	2	надулучна пола до 45 см.	15	16	2 дни	позиция 14" започва успоредно с позиция 10'
15	Очукване и възстановяване на компрометираща мазилка по бетонови стрехи	м2	18,6			работник изолационни работи - 1 бр	1	шпакловка	5	5	1 ден	позиция 15 започва след позиция 31
16	Демонтаж на съществуваща дървена стреха по калкани.	м2	42			общ работник строителство на сгради 2 бр	2		5	5	1 ден	позиция 16 започва успоредно с позиция 15
17	Доставка и монтаж на нова дървена стреха, вкл. боядживане и челна дъска					работник покривни работи - 2 бр	2	дървен материал за стреха, боя, челна дъска	15	16	2 дни	позиция 17 започва успоредно с позиция 10'
18	Доставка и монтаж на покривна табакера	бр.	1			работник покривни работи - 2 бр	2	покривна табакера	16	16	1 ден	позиция 18 започва 1 ден преди позиция 9'
19	Доставка и полагане на топлоизолация XPS 10 см. , с коефициент на топлопремиване 0,034 W/mK върху таванска плоча, вкл. циментово лепило	м2	300,8			работник изолационни работи - 4 бр	4	XPS 10 см. , с коефициент на топлопремиване 0,034 W/mK циментово лепило	18	21	4 дни	позиция 19 започва след позиция 9'
20	Полагане на армираща циментова замазка с мрежа от арматура	м2	300,8			работник изолационни работи 2 бр и общ работник строителство на сгради 2 бр	4	замазка, арматура	22	23	2 дни	позиция 20 започва след позиция 19
21	Доставка и полагане на топлоизолация XPS 5 см. , с коефициент на топлопремиване 0,034 W/mK по таван на сутерен, вкл. циментово лепило, дюбелиране и шпакловка	м2	189,7			работник изолационни работи - 2 бр	2	топлоизолация XPS 5 см. , с коефициент на топлопремиване 0,034 W/mK, циментово лепило, дюбелиране и шпакловка	15	19	5 дни	позиция 21 започва 3 дни преди позиция 18
22	Доставка и полагане на топлоизолация минерална вата 6 см. по таван на техническо помещение в сутерен, дюбелиране и шпакловка	м2	25	Ръководител обект, Техническия ръководител, Експерт по контрол на	ЕКИП СУТЕРЕН	работник изолационни работи - 2 бр	2	минерална вата 6 см, дюбели, шпакловка	20	21	2 дни	позиция 22 започва след позиция 21

ЛИНЕЕН КАЛЕНДАРЕН ПЛАН ГРАФИК С РАЗПРЕДЕЛЕНИЕ НА НЕОБХОДИМИЯ ЧОВЕШКИ РЕСУРС

календарни дни

Заличена информация на осн. чл. 4 от Регламент (ЕС) 2016/679, чл. 59 от ЗЗЛД във връзка с чл. 36а, ал. 3 от ЗОП

23	Доставка и полагане на и топлоизолация минерална вата 12 см. под таванската плоча и стълбищна клетка	м2	23,5	качеството и Експерт по безопасност и здраве		работник изолационни работи - 2 бр	2	минерална вата 12 см	22	23	2 дни	позиция 23 и позиция 24 започват едновременно след позиция 22	
24	Доставка и монтаж на два пласта пожароустойчив гипсокартон (окачен таван) стълбищна клетка	м2	23,5					пожароустойчив гипсокартон					
25	Доставка и монтаж на топлоизолация EPS - 5 см. по стени стълбищна клетка над таванска плоча, вкл. дюбелиране, един пласт стъклотекстилна мрежа,циментово лепило и циментова шпакловка	м2	51			работник изолационни работи - 2 бр	2	EPS - 5 см., дюбели, стъклотекстилна мрежа,циментово лепило и циментова шпакловка	24	26	3 дни	позиция 25 започва след позиция 23 и позиция 24	
26	Демонтаж на съществуваща дървена дограма	м2	126	Ръководител обект, Технически ръководител, Експерт по контрол на качеството и Експерт по безопасност и здраве	ЕКИП ДОГРАМА	монтажник дограма - 4 бр и общ работник строителство на сгради 2 бр	6		2	11	10 дни	позиция 26, позиция 27, позиция 28 започват след позиция 1	
27	Доставка и монтаж на 6-камерна PVC дограма с двоен стъклопакет и К стъкло с коеф. на топлопреминаване 1,4 W/m2K	м2	118,8					6-камерна PVC дограма с двоен стъклопакет и К стъкло с коеф. на топлопреминаване 1,4 W/m2K					
28	Доставка и монтаж на алуминиеви врати с прекъснат термомост и коеф. на топлопреминаване 2,2 W/m2K	м2	7,2					алуминиеви врати с прекъснат термомост и коеф. на топлопреминаване 2,2 W/m2K					
29	Обработване на отвори за врати и прозорци на сменена дограма - външно	м	416			бояджия сгради - 4 бр и общ работник строителство на сгради 1 бр	5	алуминиев ръбохранител, шпакловка и др	12	26	15 дни	позиция 29 започва след позиция 28	
30	Доставка и монтаж на противопожарни врати EI 60.	бр.	3			монтажник дограма - 2 бр	2	противопожарни врати EI 60.	74	74	1 ден	позиция 30 започва след позиции 54-55	
31	Доставка и монтаж на фасадно скеле				ЕКИП ФАСАДИ	общ работник строителство на сгради - 4 бр	4		3	4	2 дни	позиция 31 започва успоредно с позиция 2	
31'	Демонтаж на фасадно скеле					общ работник строителство на сгради - 4 бр	4		49	50	2 дни	позиция 31' започва след 80'	
32	Доставка и монтаж на подпрозоречни профили от алуминиев с шир. до 30 см. - външни	м.	57,9			работник изолационни работи 2 бр	2	подпрозоречни профили от алуминиев с шир. до 30 см. - външни	20	29	10 дни	позиция 32 започва 1 ден преди позиция 37	
33	Частично очукване и изкъртване по фасада с вароцементова мазилка	м2	10			общ работник строителство на сгради - 2 бр	2		12	12	1 ден	позиция 33 започва след позиция 27 и позиция 28	
34	Полагане на дълбоко проникващ грунд преди полагане на топлоизолация	м2	703,24			общ работник строителство на сгради - 2 бр	2	дълбоко проникващ грунд	13	14	2 дни	позиция 34 започва след позиция 33	
35	Доставка и полагане на топлоизолация EPS 10 см. по фасади и сводове, вкл. дюбелиране, стъклотекстилна мрежа, ръбохранители, водоотклаващ профил, лепило и циментова шпакловка.	м2	494			работник изолационни работи 6 бр и общ работник строителство на сгради 2 бр	8	EPS 10 см, дюбели, стъклотекстилна мрежа, ръбохранители, водоотклаващ профил, лепило и циментова шпакловка.	15	29	15 дни	позиция 35 започва след позиция 54	
36	Доставка и полагане на топлоизолация по цокъл XPS - 8 см. с коеф. на топлопроводимост 0,034 W/mK , вкл. дюбелиране, стъклотекстилна мрежа, ръбохранители, лепило и шпакловка	м2	77,95			работник изолационни работи 4 бр и общ работник строителство на сгради 2 бр	6	XPS - 8 см. с коеф. на топлопроводимост 0,034 W/mK , дюбели, стъклотекстилна мрежа, ръбохранители, лепило и шпакловка	18	22	5 дни	позиция 36 започва 3 дни след позиция 35	
37	Обръщане на нова дограма с EPS 2 см. и коеф. на топлопроводимост 0,035 W/mK, шпакловка с мрежа, ръбохранители, водоотклаващ профил, грундиране и силикатна мазилка.	м	403,6	Ръководител обект, Технически ръководител, Експерт по контрол на качеството и Експерт по безопасност и здраве		работник изолационни работи 4 бр	4	EPS 2 см. и коеф. на топлопроводимост 0,035 W/mK, шпакловка с мрежа, ръбохранители, водоотклаващ профил, грундиране и силикатна мазилка.	21	30	10 дни	позиция 37 започва 6 дни след позиция 35	
38	Обръщане на нова дограма с XPS 2 см. и коеф. на топлопроводимост 0,034 W/mK, шпакловка с мрежа, ръбохранители, водоотклаващ профил, грундиране и мозаечна мазилка.	м	102,86			работник изолационни работи 2 бр	2	XPS 2 см. и коеф. на топлопроводимост 0,034 W/mK, шпакловка с мрежа, ръбохранители, водоотклаващ профил, грунд, мозаечна мазилка.	20	23	4 дни	позиция 38 започва 2 дни след позиция 36	
39	Доставка и полагане на противопожарни кошци от минерална вата 16 см. с коеф. на топлопроводимост 0,038, с плътност мин. 100 кг./куб.м., вкл. метални дюбели-кормоотвана с шир. 20 см. и 2 бр. вертикални с ширина 50 см.	м2	30			работник изолационни работи 2 бр	2	минерална вата 10 см. с коеф. на топлопроводимост 0,038, с плътност мин. 100 кг./куб.м., вкл. метални дюбели	18	20	3 дни	позиция 39 започва 3 дни след 35	
40	Шпакловка, грундиране и силикатна мазилка по отвори на съществуваща дограма - външно	м	198,5			работник изолационни работи 2 бр	2	Шпакловка, грундиране и силикатна мазилка	31	37	7 дни	позиция 40 започва след позиция 37	
41	Доставка и полагане на силикатна мазилка, вкл. грундиране	м2	494			работник изолационни работи 6 бр и общ работник строителство на сгради 2 бр	8	силикатна мазилка, вкл. грунд	33	47	15 дни	позиция 41 започва 2 дни след позиция 40	
42	Нашрава на холкер между стена и земна основа	м	91,5			работник изолационни работи 2 бр	2	холкер	16	17	2 дни	позиция 42 започва 2 дни преди позиция 36	
43	Доставка и полагане на мозаечна мазилка	м2	77,95			работник изолационни работи 4 бр	4	мозаечна мазилка	51	55	5 дни	позиция 43 започва след позиция 31'	
44	Обработка на видима армировка по чела на тераси	м.	18,6			работник изолационни работи 2 бр	2	материали за обработка на армировка от ръжда	13	14	2 дни	позиция 44 започва успоредно с позиция 34	
45	Демонтаж и монтаж на теракот - етап 1 демонтаж	м2	25,25		ЕКИП ДОПЪРНИТЕЛНИ РАБОТИ	общ работник строителство на сгради - 2 бр	2		4	5	2 дни	позиция 45 започва след позиция 2	
45'	Демонтаж и монтаж на теракот - етап 2 монтаж					работник подови настилки и облицовки 2 бр	2	теракот, лепило за плочки	33	34	3 дни	позиция 45' започва 6 дни след позиция 47'	
46	Доставка и полагане на теракот	м2	193,21			работник подови настилки и облицовки 4 бр	4	теракот, лепило за плочки	35	44	10 дни	позиция 46 започва 2 дни преди край на позиция 47'	
47	Демонтаж, доставка и полагане на фаянс - етап 1 демонтаж	м2	232			общ работник строителство на сгради - 4 бр	4		4	8	5 дни	позиция 47 започва след позиция 2	
47'	Демонтаж, доставка и полагане на фаянс - етап 2 монтаж					работник подови настилки и облицовки 4 бр	4	фаянс, лепило за плочки	27	36	10 дни	позиция 47' започва след позиция 29	
48	Боядисване на стени	м2	1478,94	Ръководител обект, Технически ръководител, Експерт по контрол на качеството и Експерт по безопасност и здраве		бояджия сгради - 4 бр и общ работник строителство на сгради 1 бр	5	боя	45	64	20 дни	позиция 48 започва след позиция 46	
49	Боядисване на тавани	м2	703,55			бояджия сгради - 4 бр и общ работник строителство на сгради 1 бр	5	боя	37	51	20 дни	позиция 49 започва 8 дни преди позиция 48	
50	Демонтаж, доставка и монтаж на дървени врати	бр.	10			монтажник дограма - 2 бр	2	дървени врати	62	65	4 дни	позиция 50 започва 3 дни преди край на позиция 48	
51	Боядисване на съществуващи дървени врати	бр.	49			бояджия сгради - 2 бр	2	боя	66	70	5 дни	позиция 51 започва след позиция 50	
52	Демонтаж на съществуващи подови настилки (Балатум) и монтаж на ламинат - етап 1 демонтаж	м2	47,9			общ работник строителство на сгради - 2 бр	2		18	19	2 дни	позиция 52 започва след позиция 9'	
52'	Демонтаж на съществуващи подови настилки (Балатум) и монтаж на ламинат - етап 2 монтаж					работник подови настилки и облицовки 2 бр	2	ламинат	20	22	3 дни	позиция 52' започва след позиция 52	
53	Доставка и полагане на ламинат	м2	92,41			работник подови настилки и облицовки 2 бр	2	ламинат	23	28	6 дни	позиция 53 започва след позиция 52'	
54	Доставка и монтаж на на вътрешни преградни стени PVC -единично стъкло	м2	18,1			монтажник дограма - 2 бр	2	вътрешни преградни стени PVC -единично стъкло	71	73	3 дни	позиция 54-55 започват след позиция 51	
55	Доставка и монтаж на вътрешни PVC врати между спални и занимални-1,6/2,00-единично стъкло	бр.	2					вътрешни PVC врати между спални и занимални-1,6/2,00-единично стъкло					
56	Доставка и монтаж на платформа за инвалиди	бр.	1	Ръководител обект, Технически ръководител, Експерт по контрол на качеството и Експерт по безопасност и здраве	ЕКИП ОСИГУРЯВАНЕ НА ДОСТЪПНА СРЕДА	специализирани работници достъпна среда 2 бр	2	платформа за инвалиди	91	95	5 дни	позиция 56 започва 5 дни преди край на подобект 2	
II	ВиК												
57	Ремонт и демонтаж поцинковани тръби включително изкопни работи,разбиване на бетон и тух.зид , настилки и възстановяването им.	мл	33			работник ВиК инсталации 2 бр и общ работник строителство на сгради 1 бр	3	материали за възстановяване на настилки	8	12	5 дни	позиция 57 започва 1 ден преди края на позиция 58-60	

Заличена информация на осн. чл. 4 от Регламент (ЕС) 2016/679, чл.59 от ЗЗЛД във връзка с чл. 36а, ал. 3 от ЗОП

000384

58	Демонтаж СК и други	бр.	17		работник ВиК инсталации 2 бр и общ работник строителство на сгради 1 бр	3		5	8	4 дни	позиции 58-60 започват 2 дни след позиция 2
59	Демонтаж кух и душ смесители	бр.	11								
60	Демонтаж санитарни прибори	бр.	2								
61	Доставка и монтаж PP тръби	мл	33		работник ВиК инсталации 2 бр	2	PP тръби	9	10	2 дни	позиция 61 започва 1 ден след позиция 57
62	Доставка и монтаж СК	бр.	17		работник ВиК инсталации 2 бр	2	СК	8	9	2 дни	позиция 62 започва успоредно с позиция 57
63	Доставка и монтаж кух. и душ смесители	бр.	11		работник ВиК инсталации 2 бр	2	кух. и душ смесители	47	48	2 дни	позиция 63 започва 3 дни след позиция 46
64	Доставка и монтаж на укрепващи елементи	бр.	33		работник ВиК инсталации 2 бр	2	укрепващи елементи	9	10	2 дни	позиции 64-65 започват успоредно с позиция 61
65	Доставка и монтаж терморегулатор	бр.	2				терморегулатор				
66	Доставка и монтаж на топлоизолация	мл	33		работник ВиК инсталации 2 бр	2	топлоизолация	13	14	2 дни	позиция 66 започва след позиция 57
67	Изпитване на водоплътност водопровод	мл	33		работник ВиК инсталации 2 бр	2		11	12	2 дни	позиции 67-68 започват след позиция 61
68	Дезинфекция на водопроводната инсталация	мл	33								
	Канализационна инсталация										
69	Ремонт и подмяна на тръби и фас.части включително изкопни работи,пробиване на бетон и тух.зид , настилки и възстановяване им.	мл	10		работник ВиК инсталации 2 бр и общ работник строителство на сгради 1 бр	3	материали за възстановяване на настилки	8	10	3 дни	позиция 69 започва успоредно с позиция 57
70	Демонтаж тоалетна мивка,кл.седало,подови сифони	бр.	18		общ работник строителство на сгради 2 бр	2		5	8	4 дни	позиция 70 започва 2 дни след позиция 2
71	Доставка и монтаж фитинги и крепежни елементи	бр	10	Ръководител обект, Технически ръководител, Експерт по контрол на качеството и Експерт по безопасност и здраве	работник ВиК инсталации 2 бр	2	фитинги и крепежни елементи	9	9	1 ден	позиция 71-72 започват след позиция 70
72	Доставка и монтаж PVC ф50 мм	мл	10	ЕКИП ВиК			PVC ф50 мм				
73	Доставка и монтаж мазнооуловител	бр.	1		работник ВиК инсталации 2 бр	2	мазнооуловител	49	51	3 дни	позиция 73-75 започват след позиция 63
74	Доставка и монтаж на тоалетна мивка комплект и пластмасово седало комплект с казанче	бр.	3				тоалетна мивка комплект и пластмасово седало комплект с казанче				
75	Доставка и монтаж на детски тоалетни в комплект с казанче и детски мивки	бр.	6				детски тоалетни в комплект с казанче и детски мивки				
76	Доставка и монтаж подови сифони	бр.	8		работник ВиК инсталации 2 бр	2	подови сифони	10	11	2 дни	позиция 76 започва след позиции 71-72
77	Доставка и монтаж на поддушево корито 75/75	бр.	1		работник ВиК инсталации 2 бр	2	поддушево корито 75/75	52	53	2 дни	позиция 77 започва след позиция 73-75
78	Демонтаж на водосточни тръби,улеи и казанчета	мл	45		работник тенекеджийски работи - 2 бр	2		4	4	1 ден	позиция 78 започва 1 ден след началото на позиция 31
78'	Доставка и монтаж на водосточни тръби				работник тенекеджийски работи - 2 бр	2	водосточни тръби	48	48	1 ден	позиция 78' започва след позиция 41
78"	Доставка и монтаж на улеи и казанчета				работник тенекеджийски работи - 2 бр	2	улеи и казанчета	7	8	2 дни	позиция 78" започва успоредно с позиция 12'
79	Демонтаж водосточни улеи - етап 1 демонтаж	мл	105,85		работник тенекеджийски работи - 1 бр	1		10	10	1 ден	позиция 79 започва успоредно с позиция 3'
79'	Доставка и монтаж водосточни улеи - етап 2 монтаж				работник тенекеджийски работи - 1 бр	1	водосточни улеи	15	16	2 дни	позиция 79' започва успоредно с позиция 12"
80	Демонтаж водосточни тръби - етап 1 демонтаж	мл	60		работник тенекеджийски работи - 1 бр	1		10	10	1 ден	позиция 80 започва успоредно с позиция 3'
80'	Доставка и монтаж водосточни тръби - етап 2 монтаж				работник тенекеджийски работи - 1 бр	1	водосточни тръби	48	48	1 ден	позиция 80' започва след позиция 41
81	Демонтаж вод.казанчета - етап 1 демонтаж	бр.	8		работник тенекеджийски работи - 1 бр	1		10	10	1 ден	позиция 81 започва успоредно с позиция 80
81'	Доставка и монтаж вод.казанчета - етап 2 монтаж				работник тенекеджийски работи - 1 бр	1	вод.казанчета	15	16	2 дни	позиция 81' започва успоредно с позиция 79'
III	ОВК										
	Отоплителни тела и принадлежности - общо										
82	Доставка и монтаж на висящ радиатор тип 21-500/400 мм	бр.	1		работник ОВК инсталации 4 бр и общ работник строителство на сгради 2 бр	6	Доставка и монтаж на висящ радиатор тип 21-500/400 мм	70	82	13 дни	позиции 82-98 започват след позиции 99-110
83	Също, но тип 21-500/800 мм	бр.	3				Също, но тип 21-500/800 мм				
84	Също, но тип 21-500/1000 мм	бр.	4				Също, но тип 21-500/1000 мм				
85	Също, но тип 22-500/600 мм	бр.	7				Също, но тип 22-500/600 мм				
86	Също, но тип 22-500/800 мм	бр.	4				Също, но тип 22-500/800 мм				
87	Също, но тип 22-500/1000 мм	бр.	1				Също, но тип 22-500/1000 мм				
88	Също, но тип 22-500/1200 мм	бр.	2				Също, но тип 22-500/1200 мм				
89	Също, но тип 22-500/1400 мм	бр.	1				Също, но тип 22-500/1400 мм				
90	Също, но тип 22-500/1600 мм	бр.	8				Също, но тип 22-500/1600 мм				
91	Доставка и монтаж на алуминиев радиатор-500/4 гл.	бр.	1				Доставка и монтаж на алуминиев радиатор-500/4 гл.				
92	Също, но -500/5 гл.	бр.	1				Също, но -500/5 гл.				
93	Също, но -500/7 гл.	бр.	1				Също, но -500/7 гл.				
94	Също, но -500/8 гл.	бр.	4				Също, но -500/8 гл.				
95	Също, но -500/18 гл.	бр.	2				Също, но -500/18 гл.				
96	Радиаторен вентил с термоглава ½"	бр.	40				Радиаторен вентил с термоглава ½"				
97	Връщащ секретен вентил ½"	бр.	40				Връщащ секретен вентил ½"				
98	Ръчен обезвъздушител ½"	бр.	40				Ръчен обезвъздушител ½"				
	Тръбна мрежа и арматури на клон 1 – среден корпус										
99	Полиетиленова тръба с Al-вложка тип Pex-Al Ф 16 x 2 мм	мл	76		работник ОВК инсталации 4 бр и общ работник строителство на сгради 2 бр	6	Полиетиленова тръба с Al-вложка тип Pex-Al Ф 16 x 2 мм	60	69	10 дни	позиции 99-110 започват 4 дни преди края на позиция 48
100	Също, но Ф 20 x 2 мм	мл	36				Също, но Ф 20 x 2 мм				
101	Също, но Ф 26 x 3 мм	мл	18				Също, но Ф 26 x 3 мм				
102	Също, но Ф 32 x 3 мм	мл	10				Също, но Ф 32 x 3 мм				
103	Колено 90 - Ф 20x2 мм.	бр.	2				Колено 90 - Ф 20x2 мм.				
104	Колено 90 - Ф 26x3 мм.	бр.	4				Колено 90 - Ф 26x3 мм.				
105	Колено 90 - Ф 32x3 мм.	бр.	6				Колено 90 - Ф 32x3 мм.				
106	Права връзка Pex-Al-външна резба 16x2- ½"	бр.	28				Права връзка Pex-Al-външна резба 16x2- ½"				
107	Тройник междинен Pex-Al - 16 x 2 - 16 x 2 - 16 x 2	бр.	18				Тройник междинен Pex-Al - 16 x 2 - 16 x 2 - 16 x 2				
108	Също, но 20 x 2 - 16 x 2 – 20 x 2	бр.	10				Също, но 20 x 2 - 16 x 2 - 20 x 2				
109	Също, но 20 x 2 - 16 x 2 – 26 x 2	бр.	2				Също, но 20 x 2 - 16 x 2 – 26 x 2				
110	Също, но 26 x 2 – 16 x 2 – 32 x 2	бр.	2				Също, но 26 x 2 – 16 x 2 – 32 x 2				
111	Тръбна топлоизолация от полиетилен с външен защитен слой Ф 42 мм, d=15 мм	мл	10		работник ОВК инсталации 2 бр	2	Тръбна топлоизолация от полиетилен с външен защитен слой Ф 42 мм, d=15 мм	86	86	1 ден	позиция 111 започва след позиция 82-98
112	Автоматичен обезвъздушител ½"	бр.	4		работник ОВК инсталации 2 бр	2	Автоматичен обезвъздушител ½"	60	69	10 дни	позиции 112-113 започват успоредно с позиции 99-110
113	Метална конструкция за подвески	кг	10				метал за метална конструкция				
114	Пробиване отвори в бетон 20x20 см	бр	1		общ работник строителство на сгради 2 бр	2		12	15	4 дни	позиции 114-115 започват 3 дни след позиция 47
115	Също , но в тухла 25 см , 20x20 см.	бр.	3								
116	Направа хидравлична проба за доказване плътността на инсталациите	мл	140		работник ОВК инсталации 2 бр	2		83	86	4 дни	позиция 116 започва след позиция 82-98
117	Направа топла проба за доказване нормалното затопляне на радиаторите	бр	14		работник ОВК инсталации 2 бр	2		87	90	4 дни	позиция 117 започва след позиция 116
	Тръбна мрежа и арматури на клон 2 – десен корпус										

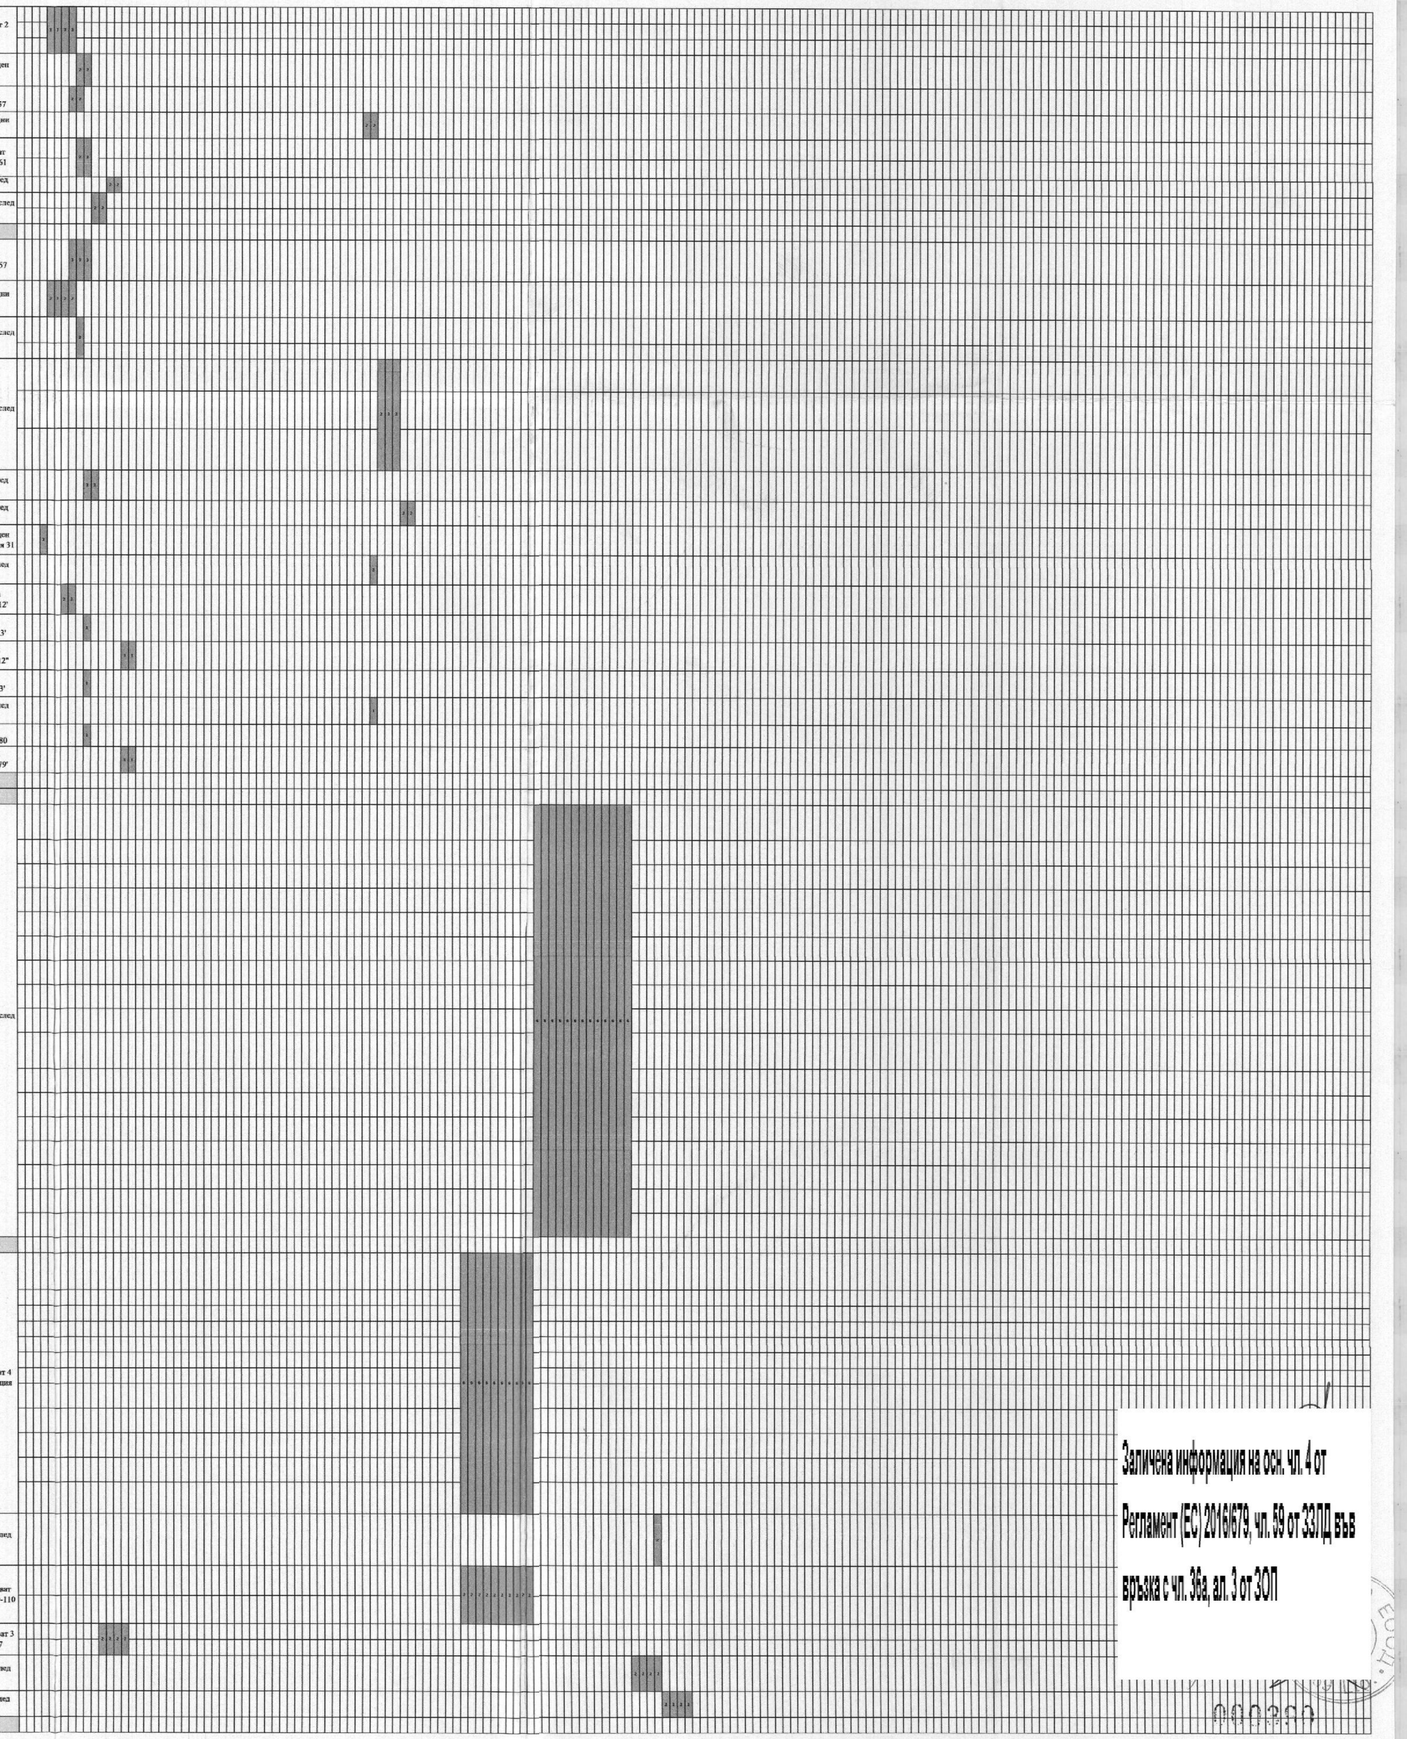

Заличена информация на осн. чл. 4 от Регламент (ЕС) 2016/679, чл. 59 от ЗЗЛД във връзка с чл. 38а, ал. 3 от ЗОП

118	Полиетиленова тръба с Al-вложка тип Pex-Al Ф 16 х 2 мм	мл	185	Ръководител обект, Технически ръководител, Експерт по контрол на качеството и Експерт по безопасност и здраве
119	Същo, но Ф 20 х 2 мм	мл	72	
120	Същo, но Ф 26 х 3 мм	мл	18	
121	Същo, но Ф 32 х 3 мм	мл	6	
122	Черна тръба 1 1/2"	м.	14	
123	Колянo ф 20х2мм	бр.	8	
124	Колянo ф 26х3мм	бр.	2	
125	Колянo 1 1/2"	бр.	6	
126	Спирателен кран 11/2"	бр.	2	
127	Направа на пучер	бр.	4	
128	Права връзка Pex-Al-външна резба 16х2- ½ "	бр.	54	
129	Тройник междинен Pex-Al - 16 х 2 - 16 х 2 - 16 х 2	бр.	50	
130	Същo, но 16 х 2 - 16 х 2 - 20 х 2	бр.	4	
131	Същo, но 20 х 2 - 16 х 2 – 20 х 2	бр.	2	
132	Същo, но 20 х 2 – 20 х 2 – 26 х 2	бр.	2	
133	Същo , но 20х2-32х3-32х3	бр.	2	
134	Същo, но 26х3 - 1 1/4" - 32х3	бр.	2	
135	Същo, но 1 1/4" - 16х2 - 1 1/4"	бр.	2	
136	Тръбна топлоизолация от полиетилен с външен защитен слой Ф 18 мм, d=15 мм	мл	24	
137	Същo, но с Ф 22 мм., деб. 15 мм.	мл	34	
138	Същo, но с Ф 27 мм., деб. 15 мм.	мл	18	
139	Същo, но с Ф 35 мм., деб. 15 мм.	мл	6	
140	Същo, но с Ф 1 1/4", деб. 15 мм.	мл	8	
141	Същo, но с Ф 1 1/2", деб. 15 мм.	мл	6	
142	Автоматичен обезвъздушител ½"	бр.	8	
143	Метална конструкция за подвески	кг	50	
144	Пробиване отвори в бетон 20х20 см	бр.	7	
145	Същo , но я тухла 25 см , 20х20 см.	бр.	12	
146	Направа хидравлична проба за доказване плътността на инсталацията	мл	292	
147	Направа топла проба за доказване нормалното затопляне на радиаторите	бр	27	
	Бойлер 200 л. - Тръбна мрежа и арматура.			
148	Бойлер 200л.с една серпентина и ел.нагревател	бр.	1	
149	Полиетиленова тръба с AL-вложка тип Pex-Al Ф 26х3 мм.	мл	18	
150	Права връзка Pex-Al-външна резба 26х3- 3/4 "	бр.	4	
151	Спирателен кран 3/4"	бр.	4	
152	Автоматичен обезвъздушител ½"	бр.	2	
153	Тръбна топлоизолация от полиетилен с външен защитен слой Ф 28 мм, деб.15 мм	мл	18	
154	Метална конструкция за подвески	кг.	5	
155	Направа на хидравлична проба за доказване плътността на инсталацията	мл	18	
	Вентилация тоалетни и умивални			
156	Доставка и монтаж осов вентилатор ф150мм, 250 м3/ч, 20 Pa., 24 вт. , 40 dB .	бр.	2	
157	Доставка и монтаж на скоби от неръждаема стомана d/D = 60 / 165мм	бр.	4	
158	Доставка и монтаж на гъвкав въздуховод ф 154 мм	м	1	
159	Доставка и монтаж на Z – носач от поц. ламарина	бр	4	
160	Метална конструкция за монтаж на вентилатора	кг	5	
	Вентилация кухня			
161	Доставка и монтаж Абсорбатор с 260 м3/ч, ф125мм, 65 dB, сменяеми филтри	бр	1	
162	Доставка и монтаж на скоби от неръждаема стомана d/D = 60 / 165мм	бр	4	
163	Доставка и монтаж на гъвкав въздуховод ф 154 мм	м	3	
164	Метална конструкция за монтаж на абсорбатора	кг	5	
IV	Газова инсталация			
165	Доставка и монтаж на газов котел 33,8 kW	бр.	1	ЕКИП ОВК И ГАЗОВА ИНСТАЛАЦИЯ
166	Доставка и монтаж на газов котел 45 kW	бр.	1	
167	Доставка на затворен разширителен съд 150 л.	бр.	1	
168	ЦП-1-високоефективна помпа с електронно регулиране и автоматичец икономичен режим Клас на енергийна ефективност "А"произведено в ЕС с параметри:1,5м3/ч,2,5м.в.ст.,P=9-85W,Rp1"	бр.	1	
169	ЦП-2-високоефективна помпа с електронно регулиране и автоматичец икономичен режим Клас на енергийна ефективност "А"произведено в ЕС с параметри:0,8м3/ч,2,0м.в.ст.,P=9-85W,Rp1"	бр.	1	
170	ЦП-2-високоефективна помпа с електронно регулиране и автоматичец икономичен режим Клас на енергийна ефективност "А"произведено в ЕС с параметри:0,8м3/ч,2,0м.в.ст.,P=9-85W,Rp1"	бр.	1	
171	Направа водоразпределител Ф 100 мм. L=1,5 м.	бр.	2	
172	Доставка кран ДУ 15 мм.	бр.	4	
173	Същo, но Ду 25 мм.	бр.	8	
174	Същo, но Ду 32мм.	бр.	11	
175	Доставка вентил 1"	бр.	2	
176	Доставка филтър 1"	бр.	2	
177	Същo, но 1 1/4"	бр.	1	
178	Доставка възвратен вентил Ду 25 мм.	бр.	2	
179	Същo, но Ду 32 мм.	бр.	1	
180	Доставка предпазен вентил Ду 25 мм, 8 bar.	бр.	1	
181	Доставка вентил 1/2".	бр.	1	
182	Доставка автоматичен обезвъздушител 1/2"	бр.	7	
183	Доставка на табло за автоматично управление	бр.	1	

работник ОВК инсталации 4 бр и общ работник строителство на сгради 2 бр	6	Полиетиленова тръба с Al-вложка тип Pex-Al Ф 16 х 2 мм	60	69	10 дни	позиции 118-135 започват успоредно с позиции 99-110
		Същo, но Ф 20 х 2 мм				
		Същo, но Ф 26 х 3 мм				
		Същo, но Ф 32 х 3 мм				
		Черна тръба 1 1/2"				
		Колянo ф 20х2мм				
		Колянo ф 26х3мм				
		Колянo 1 1/2"				
		Спирателен кран 11/2"				
		Направа на пучер				
		Права връзка Pex-Al-външна резба 16х2- ½ "				
		Тройник междинен Pex-Al - 16 х 2 - 16 х 2 - 16 х 2				
		Същo, но 16 х 2 - 16 х 2 - 20 х 2				
		Същo, но 20 х 2 - 16 х 2 – 20 х 2				
		Същo, но 20 х 2 – 20 х 2 – 26 х 2				
		Същo , но 20х2-32х3-32х3				
		Същo, но 26х3 - 1 1/4" - 32х3				
		Същo, но 1 1/4" - 16х2 - 1 1/4"				
работник ОВК инсталации 2 бр	2	Тръбна топлоизолация от полиетилен с външен защитен слой Ф 18 мм, d=15 мм	86	88	3 дни	позиции 136-141 започват 1 ден преди края на позиция 146
		Същo, но с Ф 22 мм., деб. 15 мм.				
		Същo, но с Ф 27 мм., деб. 15 мм.				
		Същo, но с Ф 35 мм., деб. 15 мм.				
		Същo, но с Ф 1 1/4", деб. 15 мм.				
		Същo, но с Ф 1 1/2", деб. 15 мм.				
работник ОВК инсталации 2 бр	2	Автоматичен обезвъздушител ½"	60	69	10 дни	позиции 142-143 започват успоредно с позиции 118-135
		метал за метална конструкция				
общ работник строителство на сгради 2 бр	2		12	15	4 дни	позиции 144-145 започват успоредно с 114-115
работник ОВК инсталации 2 бр	2		83	86	4 дни	позиция 146 започва след позиция 82-98
работник ОВК инсталации 2 бр	2		87	90	4 дни	позиция 147 започва след позиция 146
работник ОВК инсталации 2 бр	2	Бойлер 200л.с една серпентина и ел.нагревател	61	63	3 дни	позиции 148-152 започват 1 ден след позиции 99-110 и позиции 118-135
		Полиетиленова тръба с AL-вложка тип Pex-Al Ф 26х3 мм.				
		Права връзка Pex-Al-външна резба 26х3- 3/4 "				
		Спирателен кран 3/4"				
		Автоматичен обезвъздушител ½"				
работник ОВК инсталации 2 бр	2	Тръбна топлоизолация от полиетилен с външен защитен слой Ф 28 мм, деб.15 мм	65	65	1 ден	позиция 153 започва след позиция 155
работник ОВК инсталации 2 бр	2	метал за метална конструкция	60	60	1 ден	позиция 154 започва 1 ден преди позиции 148-152
работник ОВК инсталации 2 бр	2		64	64	1 ден	позиция 155 запова след позиции 148-452
работник ОВК инсталации 2 бр	2	Доставка и монтаж осов вентилатор ф150мм, 250 м3/ч, 20 Pa., 24 вт. , 40 dB .	66	67	2 дни	позиции 156-160 започват след позиция 153
		Доставка и монтаж на скоби от неръждаема стомана d/D = 60 / 165мм				
		Доставка и монтаж на гъвкав въздуховод ф 154 мм				
		Доставка и монтаж на Z – носач от поц. ламарина				
		метал за метална конструкция				
работник ОВК инсталации 2 бр	2	Доставка и монтаж Абсорбатор с 260 м3/ч, ф125мм, 65 dB, сменяеми филтри	68	69	2 дни	позиции 161-164 започват след позиция 156-160
		Доставка и монтаж на скоби от неръждаема стомана d/D = 60 / 165мм				
		Доставка и монтаж на гъвкав въздуховод ф 154 мм				
		метал за метална конструкция				
работник газови инсталации 4 бр и общ работник строителство на сгради 2 бр	2	Доставка и монтаж на газов котел 33,8 kW	75	89	15 дни	позиции 165-200 започват 5 дни след началото на позиции 82-98
		Доставка и монтаж на газов котел 45 kW				
		Доставка на затворен разширителен съд 150 л.				
		ЦП-1-високоефективна помпа с електронно регулиране и автоматичец икономичен режим Клас на енергийна ефективност "А"произведено в ЕС с параметри:1,5м3/ч,2,5м.в.ст.,P=9-85W,Rp1"				
		ЦП-2-високоефективна помпа с електронно регулиране и автоматичец икономичен режим Клас на енергийна ефективност "А"произведено в ЕС с параметри:0,8м3/ч,2,0м.в.ст.,P=9-85W,Rp1"				
		ЦП-2-високоефективна помпа с електронно регулиране и автоматичец икономичен режим Клас на енергийна ефективност "А"произведено в ЕС с параметри:0,8м3/ч,2,0м.в.ст.,P=9-85W,Rp1"				
		Направа водоразпределител Ф 100 мм. L=1,5 м.				
		Доставка кран ДУ 15 мм.				
		Същo, но Ду 25 мм.				
		Същo, но Ду 32мм.				
		Доставка вентил 1"				
		Доставка филтър 1"				
		Същo, но 1 1/4"				
		Доставка възвратен вентил Ду 25 мм.				
		Същo, но Ду 32 мм.				
		Доставка предпазен вентил Ду 25 мм, 8 bar.				
		Доставка вентил 1/2".				
		Доставка автоматичен обезвъздушител 1/2"				
		Доставка на табло за автоматично управление				

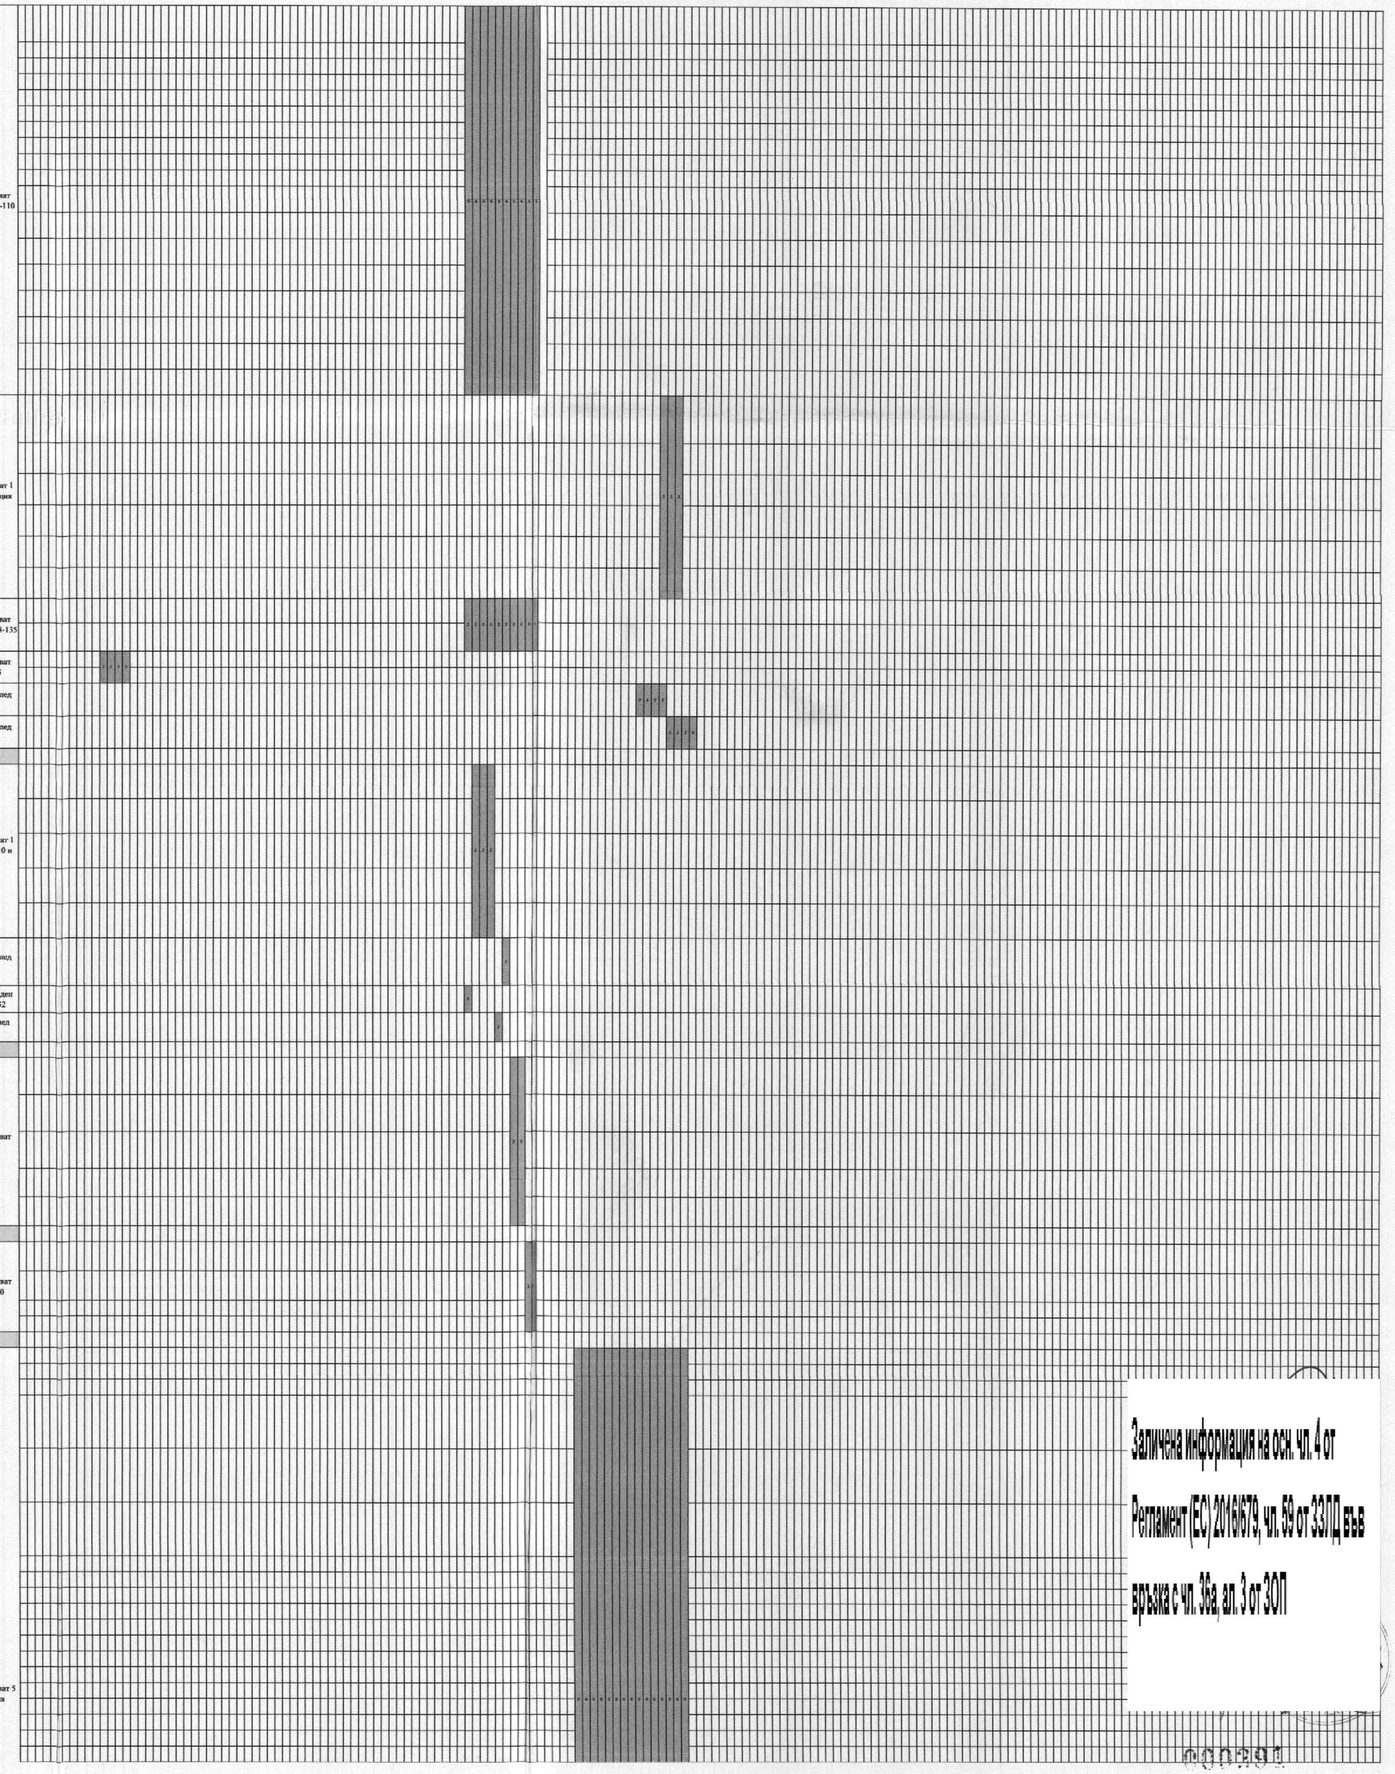

Заличена информация на осн. чл. 4 от Регламент (ЕС) 2016/679, чл. 59 от ЗЗЛД, във връзка с чл. 36а, ал. 3 от ЗОП

184	Доставка термометър до 120 С	бр.	2
185	Доставка манометър до 0,6 МРа	бр.	2
186	Доставка холендри 1"	бр.	5
187	Също но 1 1/4"	бр.	6
188	Направа щуцери 1/2"	бр.	12
189	Също, но 1"	бр.	8
190	Също, но 1 1/4"	бр.	12
191	Доставка тръба 1"	мл	7
192	Също, но 1 1/4"	мл	18
193	Полиетиленова тръба с Ал.вложка тип Pex-AlØ26x3mm	мл	18
194	Също, но Ф 32 мм., деб. 3 мм.	мл	25
195	Тръбна изолация от полиетилен с външен защитен слой Ф 28 ммм., с деб. 15 мм.	мл	16
196	Също, но Ф 35 мм., деб. 15 мм.	мл	30
197	Също, но Ф 42 мм., деб. 15 мм.	мл	18
198	Също, но Ф 108 мм., деб. 20 мм.	мл	3
199	Доставка на полипропиленова тръба PP-1 1/4"	мл	10
200	Също но PP-1 1/2"	мл	10
	Управление на газови котли		
201	Контролер за отопление на два отоплителни кръга и бойлер	бр.	1
	Противопожарна защита		
202	Пожарогасител прахов 6кг	бр.	2
203	Пожарогасител прахов 12кг	бр.	2
204	Противопожарно одеало-тежък тип,мин.1.5/1.5м	бр.	2
	Демонтажни работи		
205	Демонтаж черни тръби 1/2"	мл	16
206	Също, но 3/4"	мл	22
207	Също, но 1"	мл	18
208	Също, но 1 1/4"	мл	26
209	Също, но 1 1/2"	мл	38
210	Също, но 2"	мл	42
	Газификациране		
211	Тръба стоманена БДС EN 10216-I-L290GA Ø42,4x3.6 St,	мл	10
212	Тръба стоманена БДС EN 10216-I-L290GA Ø33.7x3.6 St,	мл	6
213	Тръби стоманена БДС EN 10216-I-L290GA-21,3x3.2 St-	мл	8
214	Тръба PE-HD>(80), SDR 11, за газ 4 bar, Ø40x3,7,	мл	54
215	Тръба черна газова 4" - 108x4 - за обсадна,	мл	3
216	Преход PE/St 40x42,4 .	бр.	2
217	Колянo PE Ø40 ел.завар.	бр.	3
218	Колянo за заварка 11/4" - док. за качество ANSI B.16.9 STD, .	бр.	6
219	Колянo за заварка 1" - док. за качество ANSI B.16.9 STD, .	бр.	7
220	Колянo за заварка 1/2" - док. за качество ANSI B.16.9 STD,	бр.	8
221	Тройник безшевен 90о за заварка 11/4"	бр.	1
222	конзола /по детайл/	бр.	8
223	Стоманен безшевен концентричен намалител 11/4"x 1" , за заварка	бр.	1
224	Стабилизатор за газ 3/4" с вграден филтър G2, версия А pax.max=100mbar, ризх.= 20 mbar	бр.	1
225	Стабилизатор за газ 1" с вграден филтър G2, версия А pax.max=100mbar, ризх.= 20 mbar ,.	бр.	1
226	Продухване тръбопровод	мл	67
227	Холендър преходен 11/4" ,	бр.	3
228	Нипел единичен 11/4" , за заварка	бр.	4
229	Нипел единичен с резба 1" , за заварка	бр.	8
230	Кран сферичен за природен газ 1" PN4	бр.	2
231	Кран сферичен за газ 1 1/4" PN4	бр.	2
232	Филтър за газ 1 1/4" У ЖЖ с филтърен елемент(0,4mm - 0,3mm) за горими газове GO 180SO9	бр.	1
233	Кран сферичен за природен газ 1/2" PN4	бр.	3
234	Термичен предпазител 1" BON TAS - G.0265N36	бр.	2
235	Гъвкава връзка за газ 1" M-F L = 0,4м	бр.	2
236	Магнет вентил за газ 1 1/4" , NC , 230V .	бр.	1
237	Табло за монтаж на магнет вентил	бр.	1
238	Тръби димоотводни	мл	28
239	Доставка на вентилатор взривозащитен ф320мм,600 m3/h,40 Pa,950мин,монтаж по схема А входяща ел. мощност N=80W; 230V, small; IP 55; клас на изолация F, вградена термична защита,	бр.	1
240	Опора(скоба) за укрепване на тръбопровод 1"мм, комплект с дюбел за бетон(за тухлена стена)	бр.	8
241	Опора(скоба) за укрепване на тръбопровод 1/2"мм, комплект с дюбел за бетон(за тухлена стена)	бр.	7
242	Опора(скоба) за укрепване на тръбопровод 11/4", комплект с дюбел за бетон(за тухлена стена)	бр.	5
243	Лента обозначителна с метална пишка (жълта)	мл	60
244	Пенополиуретан, флакон	бр.	3
245	Щуцер за заварка 1/2" за хидравл.изпитване + тапа1/2"	бр.	1
246	Изпитване газопровод на якост и плътност	мл	67
247	Грунд	кг	3
248	Емайл лак , жълт за двукратно нанасяне	кг	3
249	Продухване газопровод,	мл	67
250	Централа за газ със звукова и светлинна сигнализация. Монтаж на 20 см от тавана, датчик за метан,	бр.	1
251	Промишлена сирена, бр.	бр.	1
252	Пробиване отвори и бетонна стена бр.	бр.	2
253	Пробиване отвори в тухлена стена бр.	бр.	4
254	Тръба 32 PE-кондент	мл	8
255	Изкоп шир.0,80 дълб.1 м м³	м3	42
256	Разбиване настилка м²	м2	5
257	Доставка пясък м³	м3	18
258	Изнасяне пръст м³	м3	20
259	Направа мет.конструкция	кг	150
260	Възстановяване комин	бр.	1
261	Грундиране	м2	6

		Доставка термометър до 120 С				
		Доставка манометър до 0,6 МРа				
		Доставка холендри 1"				
		Също но 1 1/4"				
		Направа щуцери 1/2"				
		Също, но 1"				
		Също, но 1 1/4"				
		Доставка тръба 1"				
		Също, но 1 1/4"				
		Полиетиленова тръба с Ал.вложка тип Pex-AlØ26x3mm				
		Също, но Ф 32 мм., деб. 3 мм.				
		Тръбна изолация от полиетилен с външен защитен слой Ф 28 ммм., с деб. 15 мм.				
		Също, но Ф 35 мм., деб. 15 мм.				
		Също, но Ф 42 мм., деб. 15 мм.				
		Също, но Ф 108 мм., деб. 20 мм.				
		Доставка на полипропиленова тръба PP-1 1/4"				
		Също но PP-1 1/2"				
работник газова инсталация 2 бр	2	Контролер за отопление на два отоплителни кръга и бойлер	90	90	1 ден	позиция 201 започва след позиции 165-200
общ работник строителство на сгради 1 бр	1	Пожарогасител прахов 6кг	95	95	1 ден	позиции 202-204 се доставят в края на подобект 2
		Пожарогасител прахов 12кг				
		Противопожарно одеало-тежък тип,мин.1.5/1.5м				
работник газови инсталации 2 бр	2		62	65	4 дни	позиции 205-210 започват 2 дни след началото на позиции 99-110
работник газова инсталация 2 бр и общ работник строителство на сгради 1 бр	3	Тръба стоманена БДС EN 10216-I-L290GA Ø42,4x3.6 St,	66	75	10 дни	позиции 211-225 започват след позиции 205-210
		Тръба стоманена БДС EN 10216-I-L290GA Ø33.7x3.6 St,				
		Тръба стоманена БДС EN 10216-I-L290GA-21,3x3.2 St-				
		Тръба PE-HD>(80), SDR 11, за газ 4 bar, Ø40x3,7,				
		Тръба черна газова 4" - 108x4 - за обсадна,				
		Преход PE/St 40x42,4 .				
		Колянo PE Ø40 ел.завар.				
		Колянo за заварка 11/4" - док. за качество ANSI B.16.9 STD, .				
		Колянo за заварка 1" - док. за качество ANSI B.16.9 STD, .				
		Колянo за заварка 1/2" - док. за качество ANSI B.16.9 STD,				
		Тройник безшевен 90о за заварка 11/4"				
		конзола /по детайл/				
		Стоманен безшевен концентричен намалител 11/4"x 1" , за заварка				
		Стабилизатор за газ 3/4" с вграден филтър G2, версия А pax.max=100mbar, ризх.= 20 mbar				
		Стабилизатор за газ 1" с вграден филтър G2, версия А pax.max=100mbar, ризх.= 20 mbar ,.				
работник газови инсталации 2 бр	2		76	76	1 ден	позиция 226 започва след позиции 211-225
работник газова инсталация 2 бр и общ работник строителство на сгради 1 бр	3	Холендър преходен 11/4" ,	66	75	10 дни	позиции 227-245 започват успоредно с позиции 211-225
		Нипел единичен 11/4" , за заварка				
		Нипел единичен с резба 1" , за заварка				
		Кран сферичен за природен газ 1" PN4				
		Кран сферичен за газ 1 1/4" PN4				
		Филтър за газ 1 1/4" У ЖЖ с филтърен елемент(0,4mm - 0,3mm) за горими газове GO 180SO9				
		Кран сферичен за природен газ 1/2" PN4				
		Термичен предпазител 1" BON TAS - G.0265N36				
		Гъвкава връзка за газ 1" M-F L = 0,4м				
		Магнет вентил за газ 1 1/4" , NC , 230V .				
		Табло за монтаж на магнет вентил				
		Тръби димоотводни				
		Доставка на вентилатор взривозащитен ф320мм,600 m3/h,40 Pa,950мин,монтаж по схема А входяща ел. мощност N=80W; 230V, small; IP 55; клас на изолация F, вградена термична защита,				
		Опора(скоба) за укрепване на тръбопровод 1"мм, комплект с дюбел за бетон(за тухлена стена)				
		Опора(скоба) за укрепване на тръбопровод 1/2"мм, комплект с дюбел за бетон(за тухлена стена)				
		Опора(скоба) за укрепване на тръбопровод 11/4", комплект с дюбел за бетон(за тухлена стена)				
		Лента обозначителна с метална пишка (жълта)				
		Пенополиуретан, флакон				
		Щуцер за заварка 1/2" за хидравл.изпитване + тапа1/2"				
работник газови инсталации 2 бр	2		76	76	1 ден	позиция 246 започва след позиции 227-245
работник газови инсталации 2 бр	2	Грунд	74	75	2 дни	позиции 247-248 започват 2 дни преди края на позиция 246
		Емайл лак , жълт за двукратно нанасяне				
работник газови инсталации 2 бр	2		76	76	1 ден	позиция 249 започва успоредно с позиция 246
работник газови инсталации 2 бр	2	Централа за газ със звукова и светлинна сигнализация. Монтаж на 20 см от тавана, датчик за метан,	74	75	2 дни	позиции 250-251 започват успоредно с позиции 247-248
		Промишлена сирена				
общ работник строителство на сгради 2 бр	2		60	62	3 дни	позиции 252-253 започват 2 дни преди позиции 205-210
работник газови инсталации 2 бр	2	Тръба 32 PE-кондент	73	73	1 ден	позиция 254 започва 7 дни след началото на позиции 227-245
общ работник строителство на сгради 2 бр	2		60	62	3 дни	позиции 255-258 започват успоредно с позиции 252-253
		пясък				
работник газови инсталации 2 бр	2	мет.конструкция	66	75	10 дни	позиции 259-262 започват успоредно с позиции 227-245
		Грундиране				

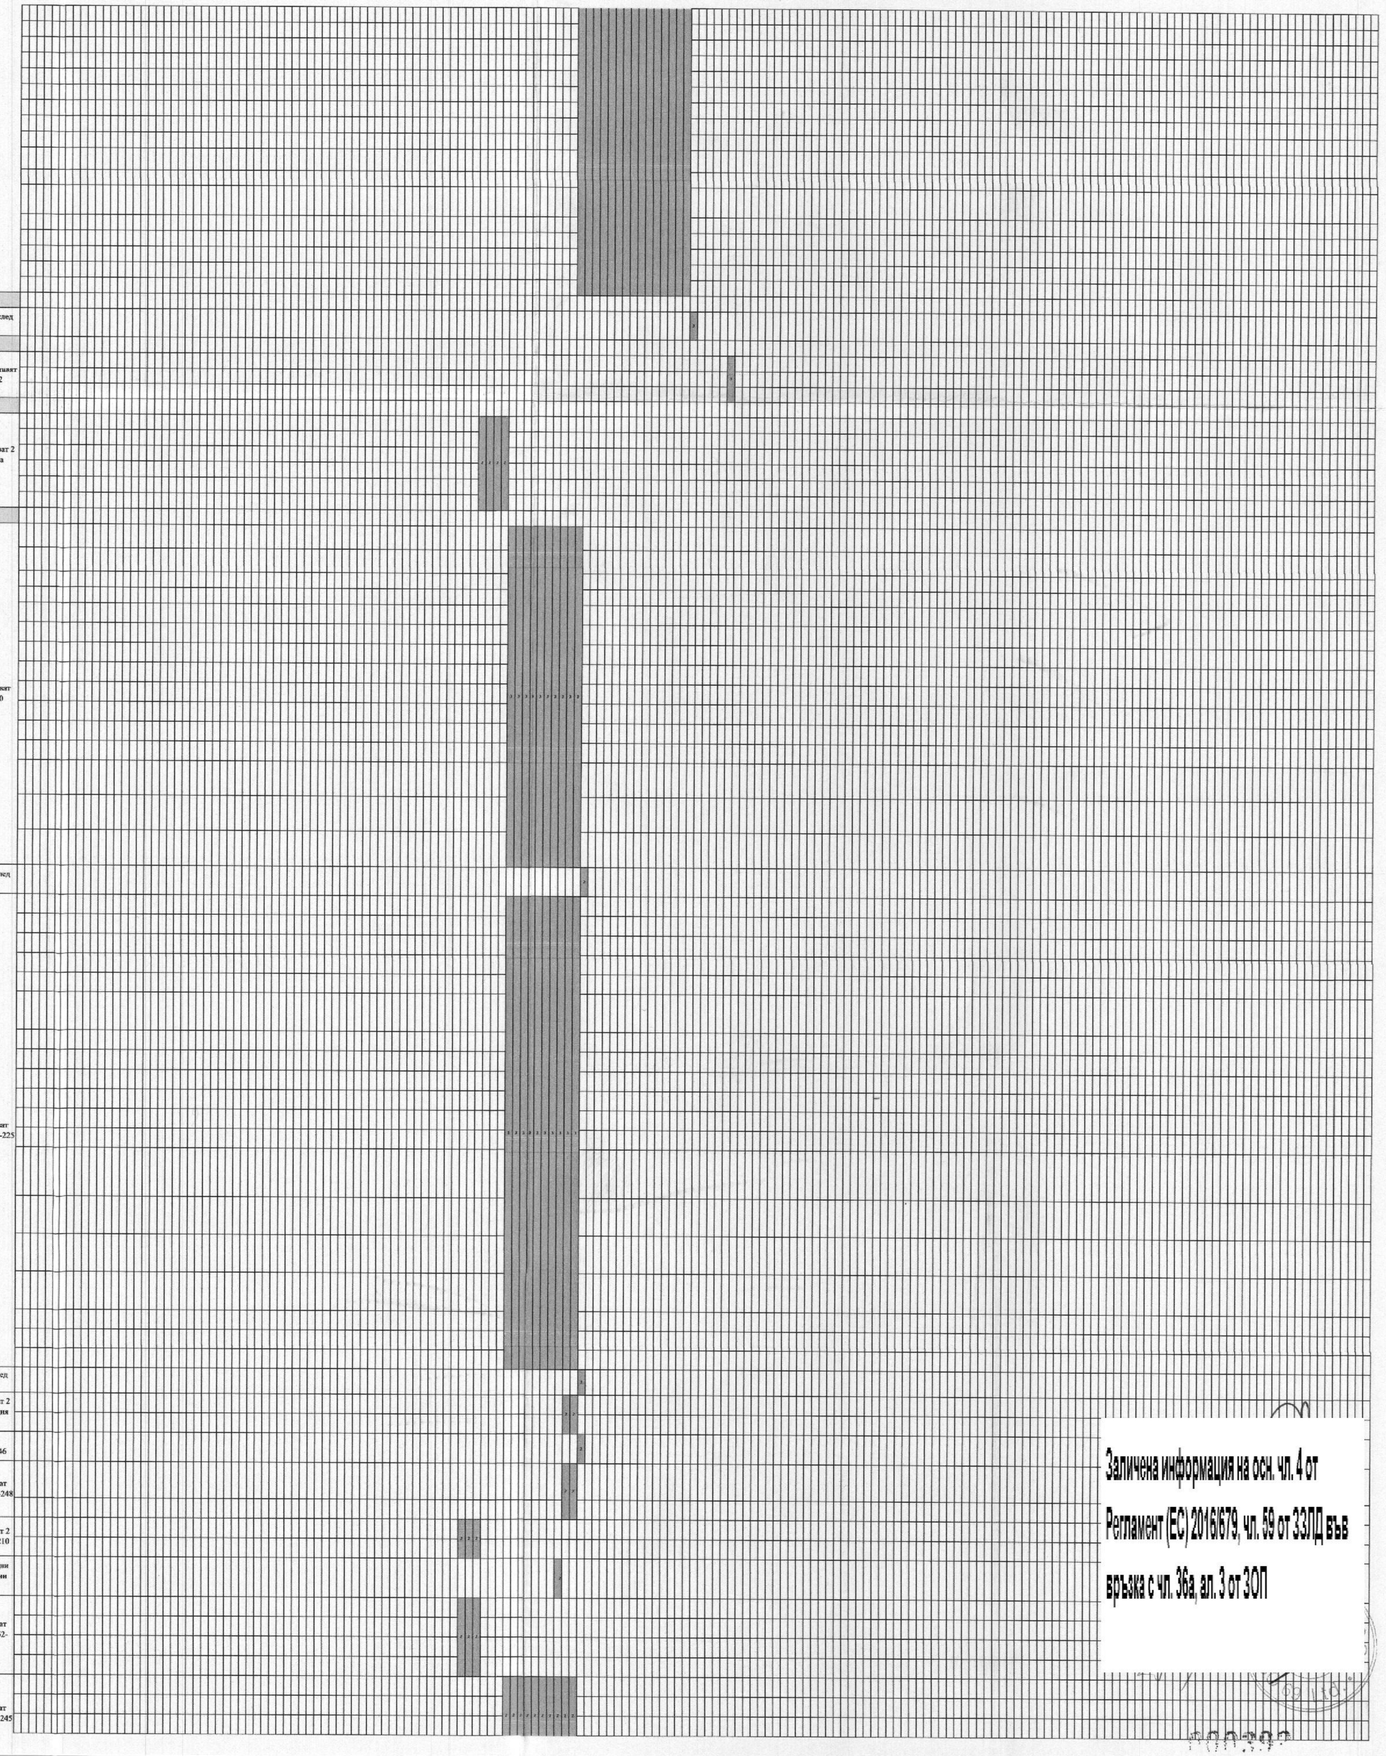

Заличена информация на осн. чл. 4 от Регламент (ЕС) 2016/679, чл. 59 от ЗЗЛД във връзка с чл. 36а, ал. 3 от ЗОП

262	Бордисване с емайл лак двукратно №	м2	12					Бордисване с емайл лак двукратно №				
263	72- часова проба	бр.	1			работник газова инсталация 2 бр	2		77	80	4 дни	позиция 263 започва след позиция 249
264	Щуцер за заварка за хидравлични изпитвания	м2	1					Щуцер за заварка за хидравлични изпитвания				
265	Газсигнализатор бр.	бр.	2					Газсигнализатор				
266	Сирена бр.	бр.	1			работник газова инсталация 2 бр	2	Сирена	66	75	10 дни	позиции 264-269 започват успоредно с позиция 259-262
267	Изолация димоотводни тръби	мя	25					Изолация димоотводни тръби				
268	Шапка за димоотводни тръби	бр	2					Шапка за димоотводни тръби				
269	Полиетиленова тръба ф 32 мм	мя	8					Полиетиленова тръба ф 32 мм				
V	ЕЛЕКТРО											
270	Демонтаж осв.тела	бр.	162			работник електроинсталация 2 бр	2		32	37	6 дни	позиция 270 започва 5 дни преди позиция 49
271	Доставка осв.тела LED 120 см.,18 VV, IP 34	бр.	18					Доставка осв.тела LED 120 см.,18 VV, IP 34				
272	Доставка осв.тела LED 120 см., 18 VV, IP 65	бр.	2			работник електроинсталация 1 бр	1	Доставка осв.тела LED 120 см., 18 VV, IP 65	70	70	1 ден	позиция 271-274 започват в последния ден на позиция 51
273	Доставка осв.тела LED 60 см., 10 VV, IP 34	бр.	23					Доставка осв.тела LED 60 см., 10 VV, IP 34				
274	Доставка осв.тела LED плафониери Ф300 24VV, IP21	бр.	101					Доставка осв.тела LED плафониери Ф300 24VV, IP21				
275	Монтаж осв.тела	бр.	162			работник електроинсталация 4 бр	4		75	84	10 дни	позиция 275 започва след позиция 276
276	Лампени излази със СВТ в PVC профили, открито до 6м	бр.	25			работник електроинсталация 4 бр	4	СВТ в PVC профили	71	74	4 дни	позиция 276 започва след позиции 271-274
277	Демонтаж ключ открит, IP34	бр.	15			работник електроинсталация 2 бр	2		37	37	1 ден	позиция 277 започва след позиция 270
278	Монтаж ключ открит, IP34	бр.	15			работник електроинсталация 2 бр	2	ключ открит, IP34	85	85	1 ден	позиция 278 започва след позиция 275
	Силова инсталация											
279	Демонтаж профил PVC 20/20	м.	60			работник електроинсталация 2 бр	2		65	66	2 дни	позиция 279 започва 1 ден преди позиции 264-269
280	Монтаж профил PVC 20/20	м.	60			работник електроинсталация 2 бр	2	профил PVC 20/20	67	71	5 дни	позиция 280 започва след позиция 279
281	Демонтаж проводник СВТ 3x1.5 кв.мм.	м.	78			работник електроинсталация 2 бр	2		65	66	2 дни	позиция 281 започва успоредно с позиция 279
282	Монтаж проводник СВТ 3x1.5 кв.мм.	м.	78			работник електроинсталация 2 бр	2	СВТ 3x1.5 кв.мм.	67	71	5 дни	позиция 282 започва успоредно с позиция 280
283	Свързване	бр.	12			работник електроинсталация 2 бр	2		67	71	5 дни	позиция 283 запова успоредно с позиция 282
284	Контактен излаз със СВТ в PVC профили 6м	бр.	8			работник електроинсталация 2 бр	2	СВТ в PVC профили	72	72	1 ден	позиция 284-286 завоват след позиция 283
285	Контакт ШУКО открит IP34	бр.	8					Контакт ШУКО открит IP34				
286	Монтаж контакти шуко открити	бр.	8									
287	Демонтаж съществ.предпазители	бр.	190	Ръководител обект, Технически ръководител, Експерт по контрол на качеството и Експерт по безопасност и здраве	ЕКИП ЕЛЕКТРО	работник електроинсталация 2 бр	2		65	66	2 дни	позиция 287 запова успоредно с позиция 281
288	Доставка авт.предпазители С60N 25А	бр.	160					Доставка авт.предпазители С60N 25А				
289	Доставка авт.предпазители С60N 63А	бр.	30					Доставка авт.предпазители С60N 63А				
290	Шина токоведеща 1м, трифазна	бр.	21			работник електроинсталация 2 бр	2	Шина токоведеща 1м, трифазна	67	71	5 дни	позиции 288-293 завоват успоредно с позиция 283
291	Монтажна шина 2м	бр.	7									
292	Монтаж предпазители	бр.	190									
293	Осеждаване табла	бр.	7					бон				
294	Проверка заземяване на ГРТ	бр.	1			работник електроинсталация 2 бр	2		73	73	1 ден	позиция 294 започва след позиции 284-286
	Мълниезащитна уредба											
	Демонтажни работи											
295	Демонтаж на бетонна стомана Ф 8 мм.	м.	220			работник електроинсталация 2 бр	2		3	3	1 ден	позиции 295-297 започват успоредно с позиция 3'
296	Демонтаж на Колчета	бр.	220									
297	Демонтаж на прът 4 м.	бр.	1									
298	Доставка мълниприемник с изпреварващо действие	бр.	1			работник електроинсталация 2 бр	2	мълниприемник с изпреварващо действие	18	18	1 ден	позиции 298-299 завоват след позиция 9'
299	Монтаж мълниприемник с изпреварващо действие	бр.	1									
300	Проводник алум.Ф8 с PVC	м.	60			работник електроинсталация 1 бр	1	Проводник алум.Ф8 с PVC	18	18	1 ден	позиция 300 започва успоредно с позиция 299
301	Крепежни елементи за скатен покрив	бр.	30			работник електроинсталация 1 бр	1	Крепежни елементи за скатен покрив	19	19	1 ден	позиции 301-307 започват след позиция 300
302	Полагане проводник	м.	60			работник електроинсталация 2 бр	2		19	19	1 ден	
303	Направа заземление с преходно съпротивл.до 20ома	бр.	2			работник електроинсталация 2 бр	2		19	19	1 ден	
304	Доставка на кутия метална ревизионна кутия 200/400/100	бр.	2					кутия метална ревизионна кутия 200/400/100				
305	Монтаж на кутия метална ревизионна кутия 200/400/100	бр.	2									
306	Доставка на прав съединител	бр.	2					прав съединител				
307	Монтаж на прав съединител	бр.	2									
308	Пусконаладъчни работи	бр.	2			работник електроинсталация 2 бр	2		20	20	1 ден	позиции 308-309 започват след позиции 301-307
309	Измерване на съпротивление на мълниезащита	бр.	1									
VI	Пожарна безопасност											
	Пожароизвестителна инсталация											
	ИНСТАЛАЦИОННИ РАБОТИ											
310	Доставка и полагане на кабел J-Y/L/Y 2x0,50 мм	м.л.	600					кабел J-Y/L/Y 2x0,50 мм				
311	Доставка и полагане на кабелен канал 25x16,5мм	м.л.	300			работник електроинсталация 4 бр	4	кабелен канал 25x16,5мм	30	39	10 дни	позиции 310-312 започват 2 дни преди позиция 370
312	Доставка и полагане на кабелен канал 100x100x50мм	м.л.	10					кабелен канал 100x100x50мм				
	ДОСТАВКА НА СЪОРЪЖЕНИЯ											
313	Пожароизвестителна централа SmartLine 020/4 - 4 зони	бр.	1					Пожароизвестителна централа SmartLine 020/4 - 4 зони				
314	Разширител 8 зони за SmartLine 020/4	бр.	1					Разширител 8 зони за SmartLine 020/4				
315	Акумулаторна батерия 12v/7Ah	бр.	2					Акумулаторна батерия 12v/7Ah				
316	Пожароизвестител оптично-димен D 9000 с монтажна основа D 9000	бр.	53					Пожароизвестител оптично-димен D 9000 с монтажна основа D 9000				
317	Пожароизвестител термодиференц D 9000T с монт. Основа D 9000	бр.	3			работник електроинсталация 1 бр	1	Пожароизвестител термодиференц D 9000T с монт. Основа D 9000	85	85	1 ден	позиции 313-322 започват след позиция 275
318	Пожароизвестител комбиниран D 9000SR с монт. Основа D9000	бр.	1					Пожароизвестител комбиниран D 9000SR с монт. Основа D9000				
319	Пожароизвестител ръчен с нечупливи елемент Teletek	бр.	4					Пожароизвестител ръчен с нечупливи елемент Teletek				
320	Електронна сирена с фланц вътрешна SV2002F	бр.	4					Електронна сирена с фланц вътрешна SV2002F				
321	Електронна сирена с фланц лампа AH-03127-BS	бр.	1					Електронна сирена с фланц лампа AH-03127-BS				
322	Изнесен светлинен сигнализатор	бр.	8					Изнесен светлинен сигнализатор				
	МОНТАЖ НА СЪОРЪЖЕНИЯ											
323	Пожароизвестителна централа SmartLine 020/4 - 4 зони	бр.	1									
324	Разширител 8 зони за SmartLine 020/4	бр.	1									
325	Пожароизвестител оптично-димен с монтажна основа	бр.	53									
326	Пожароизвестител ръчен с нечупливи елемент IC0020 INIM	бр.	4									
327	Пожароизвестител термодиференц D 9000T с монт. основа	бр.	3									
328	Електронна сирена с фланц вътрешна SV2002F	бр.	4			работник електроинсталация 4 бр	4		86	90	5 дни	позиции 323-333 започват след позиции 313-322
329	Електронна сирена с фланц лампа AH-03127-BS	бр.	1									
330	Изнесен светлинен сигнализатор	бр.	8									
331	Суха разделка на кабел	бр.	68									
332	Прозвъняване жилата на контролните кабели	бр.	68									

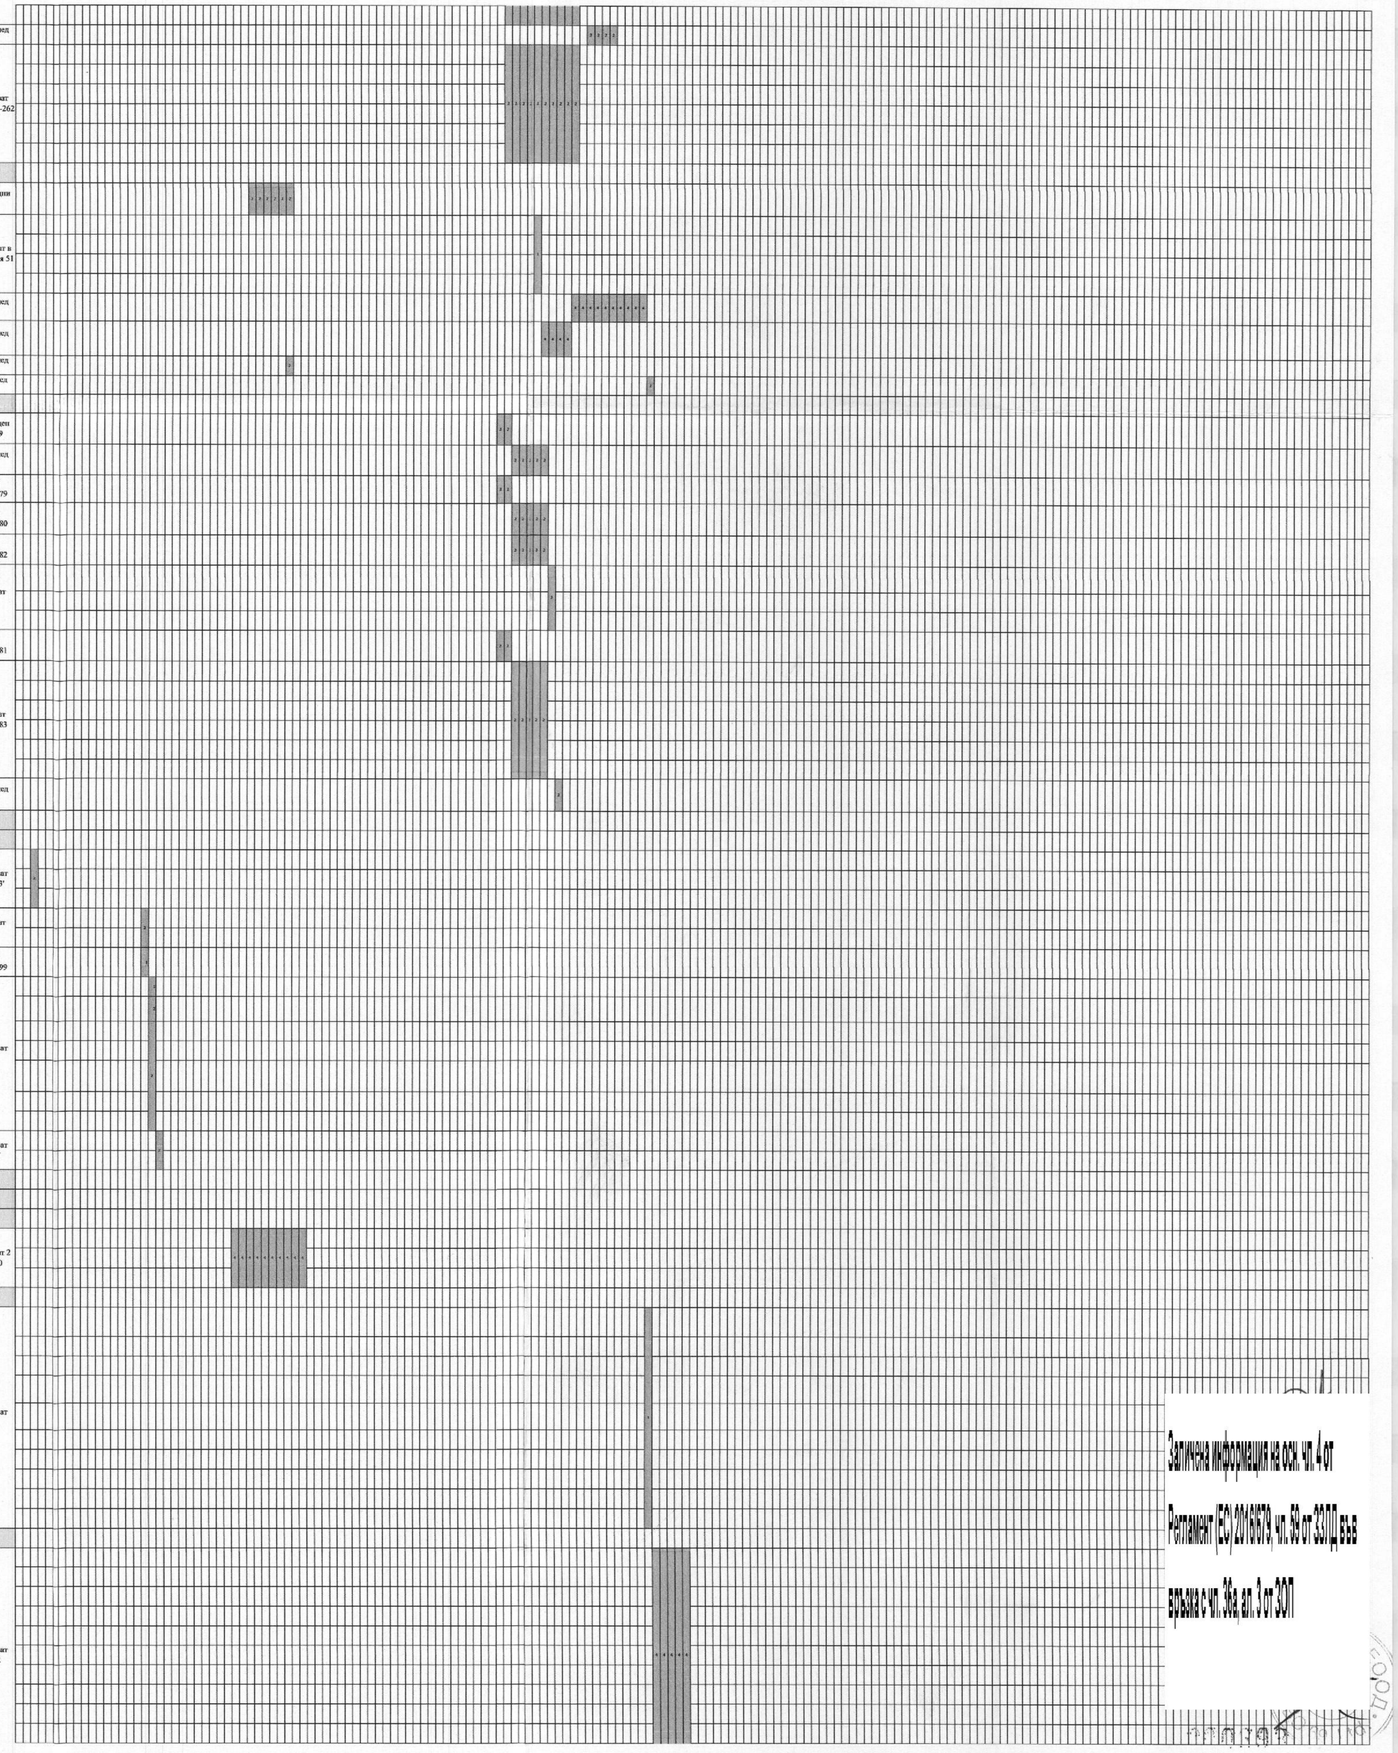

Заличена информация на осн. чл. 4 от Регламент (ЕС) 2016/679, чл. 36 от ЗЗЛД вр.чл. 36д ал. 3 от ЗОТ

333	Свързване на проводник към съединение без ухо	бр.	68									
334	Единични изпитания	бр.	10			работник електроинсталации 2 бр	2		91	91	1 ден	позиция 334 започва след позиции 323-333
335	Направа на отвор в бетон и/или тухла	бр.	59			общ работник строителство на сгради 2 бр	2		16	17	2 дни	позиция 335 започва след позиции 144-145
336	72 часова проба	бр.	1			работник електроинсталации 2 бр	2		92	95	4 дни	позиция 336 започва след позиция 334
	Противопожарно отклонение											
337	Изкопни работи	м2	2	Ръководител обект, Технически ръководител, Експерт по контрол на качеството и Експерт по безопасност и здраве	ЕКИП ВиК - ПРОТИВОПОЖАРНО ОТКЛОНЕНИЕ	работник ВиК инсталации 2 бр общ работник строителство на сгради 2 бр	4		11	15	5 дни	позиции 337-347 започват 3 дни след началото на позиция 57
338	Демонтаж водомерен възел 10 м3	бр	1									
339	Изграждане на водомерна шахта	бр	1									
340	Изграждане на шахта за ПК 2"	бр	1									
341	Доставка и монтаж на комбиниран водомер 50 м3	бр	1					комбиниран водомер 50 м3				
342	Доставка и монтаж ПК 2"	бр.	1					ПК 2"				
343	Доставка и монтаж поц.тръба 2"	м.л	3					поц.тръба 2"				
344	Доставка и монтаж на СК 2"	бр.	1					СК 2"				
345	Доставка и монтаж на СК 2" с изпразнител	бр.	1					СК 2" с изпразнител				
346	Доставка и монтаж на филтър 2"	бр.	1					филтър 2"				
347	Доставка и монтаж на възвратна клапа 2"	бр.	1					възвратна клапа 2"				
	Охранителни системи											
348	Изграждане на система за контрол на достъпа, в т.ч. и окабеляване	бр.	1	Ръководител обект, Технически ръководител, Експерт по контрол на качеството и Експерт по безопасност и здраве	ЕКИП ЕЛЕКТРО	работник електроинсталации 4 бр	4	материали необходими за система за контрол на достъпа	86	95	10 дни	позиция 348 започва успоредно с позиции 323-333
	ДГ „Мечо Пух" с.Л.Славейков - база за изнесено обучение в с.Душево УПИ V кв.5 община Севлиево											
А1	Архитектура											
349	Демонтаж на керемиди - етап 1	м2	448			общ работник строителство на сгради 2 бр	2		96	96	1 ден	позиция 349 започва 93 дни след позиция 2
349'	Демонтаж на керемиди - етап 2					общ работник строителство на сгради 2 бр	2		103	103	1 ден	позиция 349' започва след позиция 355
350	Демонтаж на съществуваща летвена обшивка -етап 1	м2	448			общ работник строителство на сгради 2 бр	2		97	97	1 ден	позиция 350 започва след позиция 349
350'	Демонтаж на съществуваща летвена обшивка -етап 2					общ работник строителство на сгради 2 бр	2		104	104	1 ден	позиция 350' започва след позиция 349'
351	Преглед на цялата покривна конструкция и подмяна при необходимост на компрометирани елементи в т.ч. и ребра -етап 1	м2	448			работник покривни работи 4 бр	4	дървен материал за покривна конструкция	98	98	1 ден	позиция 351 започва след позиция 350
351'	Преглед на цялата покривна конструкция и подмяна при необходимост на компрометирани елементи в т.ч. и ребра -етап 2					работник покривни работи 4 бр	4	дървен материал за покривна конструкция	105	105	1 ден	позиция 351' започва след позиция 350'
352	Монтаж на дъсчена обшивка над дървени ребра-дъски 2,5 см. - етап 1	м2	448			работник покривни работи 4 бр	4	дъсчена обшивка - дъски 2,5 см	99	100	2 дни	позиция 352 започва след позиция 351
352'	Монтаж на дъсчена обшивка над дървени ребра-дъски 2,5 см. - етап 2					работник покривни работи 4 бр	4	дъсчена обшивка - дъски 2,5 см	106	107	2 дни	позиция 352' започва след 351'
353	Полагане на мембранна хидроизолация под керемиди, включително за обръщане при комини - етап 1	м2	448			работник покривни работи 2 бр	2	мембранна хидроизолация	100	101	2 дни	позиция 353 започва 1 ден след началото на позиция 352
353'	Полагане на мембранна хидроизолация под керемиди, включително за обръщане при комини - етап 2					работник покривни работи 2 бр	2	мембранна хидроизолация	108	109	2 дни	позиция 353' започва след позиция 352'
354	Монтаж на дървени летви и контралетви над хидроизолация.-етап 1	м2	448			работник покривни работи 2 бр	2	дървени летви и контралетви	100	101	2 дни	позиция 354 започва успоредно с позиция 353
354'	Монтаж на дървени летви и контралетви над хидроизолация.-етап 2					работник покривни работи 2 бр	2	дървени летви и контралетви	108	109	2 дни	позиция 354' започва успоредно с позиция 353'
355	Почистване,сортиране,монтаж на здрави и допълване с нови керемиди. - етап 1	м2.	448			работник покривни работи 4 бр	4	керемиди	102	102	1 ден	позиция 355 започва след позиция 354
355'	Почистване,сортиране,монтаж на здрави и допълване с нови керемиди. - етап 2					работник покривни работи 4 бр	4	керемиди	110	110	1 ден	позиция 355' започва след позиция 354'
356	Доставка и монтаж на челна дъска-етап 1	м	126			работник покривни работи 2 бр	2	челна дъска	100	101	2 дни	позиция 356 започва успоредно с позиция 354
356'	Доставка и монтаж на челна дъска-етап 2					работник покривни работи 2 бр	2	челна дъска	108	109	2 дни	позиция 356' започва успоредно с позиция 354'
357	Възстановяване на комини-очукване на съществуваща мазилка, зидария с тухли, копсолидация, измазване с ВЦ разтвор,Доставка и монтаж на олекотени шапки за комини,Бояджиане на комини с водоразтворими бои в цвят по указание на проектанта -етап 1	бр.	6			зидаро мазач - 2 бр	2	тухли, ВЦ разтвор, шапки за комини водоразтворима боя и др	101	101	1 ден	позиция 357 започва 1 ден преди началото на позиция 355
357'	Възстановяване на комини-очукване на съществуваща мазилка, зидария с тухли, копсолидация, измазване с ВЦ разтвор,Доставка и монтаж на олекотени шапки за комини,Бояджиане на комини с водоразтворими бои в цвят по указание на проектанта -етап 2					зидаро мазач - 2 бр	2	тухли, ВЦ разтвор, шапки за комини водоразтворима боя и др	109	109	1 ден	позиция 357' започва 1 ден преди началото на позиция 355'
358	Демонтаж на обшивки и поли от ПВЦ ламарина около комини, стрехи др.	м.	44			работник тенекеджийски работи - 2 бр	2		96	97	2 дни	позиция 358 започва успоредно с позиция 349
358'	Изработка, доставка и монтаж на обшивки от ПВЦ ламарина 0,52-0,55мм. - етап 1					работник тенекеджийски работи - 2 бр	2	обшивки от ПВЦ ламарина 0,52-0,55 мм	100	101	2 дни	позиция 358' започва успоредно с позиция 356
358"	Изработка, доставка и монтаж на обшивки от ПВЦ ламарина 0,52-0,55мм. - етап 2					работник тенекеджийски работи - 2 бр	2	обшивки от ПВЦ ламарина 0,52-0,55 мм	108	109	2 дни	позиция 358" започва успоредно с позиция 356'
359	Обработка на видима армировка по стрехи, репариране и шпакловка	м2	62			работник изолационни работи - 2 бр	2	материали за обработка на армировка от ръжди и последващо възстановяване, шпакловка	98	99	2 дни	позиция 359 започва след позиция 375
360	Демонтаж на надлучна пола до 45 см.	м.	105,85			работник тенекеджийски работи - 2 бр	2		96	97	2 дни	позиция 360 започва успоредно с позиция 358
360'	Доставка и монтаж на надлучна пола до 45 см. - етап 1					работник тенекеджийски работи - 2 бр	2	надлучна пола до 45 см.	100	101	2 дни	позиция 360' започва успоредно с позиция 358'
360"	Доставка и монтаж на надлучна пола до 45 см. - етап 2					работник тенекеджийски работи - 2 бр	2	надлучна пола до 45 см.	108	109	2 дни	позиция 360" започва успоредно с позиция 358"
361	Очукване и възстановяване на компрометирана мазилка по бетонови стрехи	м2	18,6			работник изолационни работи - 1 бр	1	шпакловка	98	98	1 ден	позиция 361 започва успоредно с позиция 359
362	Демонтаж на съществуваща дървена стреха по калкани.	м2	42			общ работник строителство на сгради 2 бр	2		105	105	1 ден	позиция 362 започва успоредно с позиция 351'
363	Доставка и монтаж на нова дървена стреха, вкл. бояджиане и челна дъска					работник покривни работи - 2 бр	2	дървен материал за стреха, боя, челна дъска	108	109	2 дни	позиция 363 започва успоредно с позиция 356'
364	Доставка и монтаж на покривна табакера	бр.	1			работник покривни работи - 2 бр	2	покривна табакера	109	109	1 ден	позиция 364 започва 1 ден преди началото на позиция 355'
365	Доставка и полагане на топлоизолация минерална вата 10 см. - твърда, с коефициент на топлопреминаване 0,035 W/mK върху таванска плоча, вкл. циментово лепило	м2	300,8			работник изолационни работи - 4 бр	4	топлоизолация минерална вата 10 см. - твърда, с коефициент на топлопреминаване 0,035 W/mK върху таванска плоча, вкл. циментово лепило	111	114	4 дни	позиция 365 започва след позиция 355'
366	Полагане на армирана циментова замазка с мрежа от арматура	м2	300,8			работник изолационни работи 2 бр и общ работник строителство на сгради 2 бр	4	замазка, арматура	115	115	1 ден	позиция 366 започва след позиция 365
367	Доставка и полагане на и топлоизолация минерална вата 12 см. под таванска плоча в стъбишна клетка	м2	23,5	Ръководител обект, Технически ръководител, Експерт по контрол на качеството и Експерт по безопасност и здраве	ЕКИП СУТЕРЕН	работник изолационни работи - 2 бр	2	минерална вата 12 см	115	116	2 дни	позиции 367-368 започват след позиция 365
368	Доставка и монтаж на два пласта пожароустойчив гипсокартон (окачен таван) стъбишнна клетка	м2	23,5					пожароустойчив гипсокартон				
369	Доставка и монтаж на топлоизолация EPS - 5 см. по стени стъбишна клетка над таванска плоча, вкл. дюбелиране, един пласт стъклотекстилна мрежа,циментово лепило и циментова шпакловка	м2	51			работник изолационни работи - 2 бр	2	EPS - 5 см., дюбели, стъклотекстилна мрежа,циментово лепило и циментова шпакловка	117	119	3 дни	позиция 369 започва след позиция 368
370	Демонтаж на съществуваща дървена дограма	м2	126	Ръководител обект, Технически ръководител, Експерт по контрол на качеството и Експерт по безопасност и здраве	ЕКИП ДОГРАМА	монтажник дограма - 4 бр и общ работник строителство на сгради 2 бр	6	6-камерна PVC дограма с двоен стъклопакет и К стъкло с коеф. на топлопреминаване 1,4 W/m2K	96	105	10 дни	позиции 370-372 започват успоредно с позиция 349
371	Доставка и монтаж на 6-камерна PVC дограма с двоен стъклопакет и К стъкло с коеф. на топлопреминаване 1,4 W/m2K	м2	118,8									
372	Доставка и монтаж на алуминиеви врати с прекъснат термомост и коеф. на топлопреминаване 2,2 W/m2K	м2	7,2					алуминиеви врати с прекъснат термомост и коеф. на топлопреминаване 2,2 W/m2K				
373	Обработване на отвори за врати и прозори на сменена дограма - вътрешно	м	506,46			бояджия сгради - 4 бр и общ работник строителство на сгради 1 бр	5	алуминиев ръбохранител, шпакловка и др	105	119	15 дни	позиция 373 започва 1 ден преди края на позиция 370-372
374	Доставка и монтаж на противопожарни врати EI 60.	бр.	3			монтажник дограма - 2 бр	2	противопожарни врати EI 60.	167	167	1 ден	позиция 374 започва след позиции 398-399

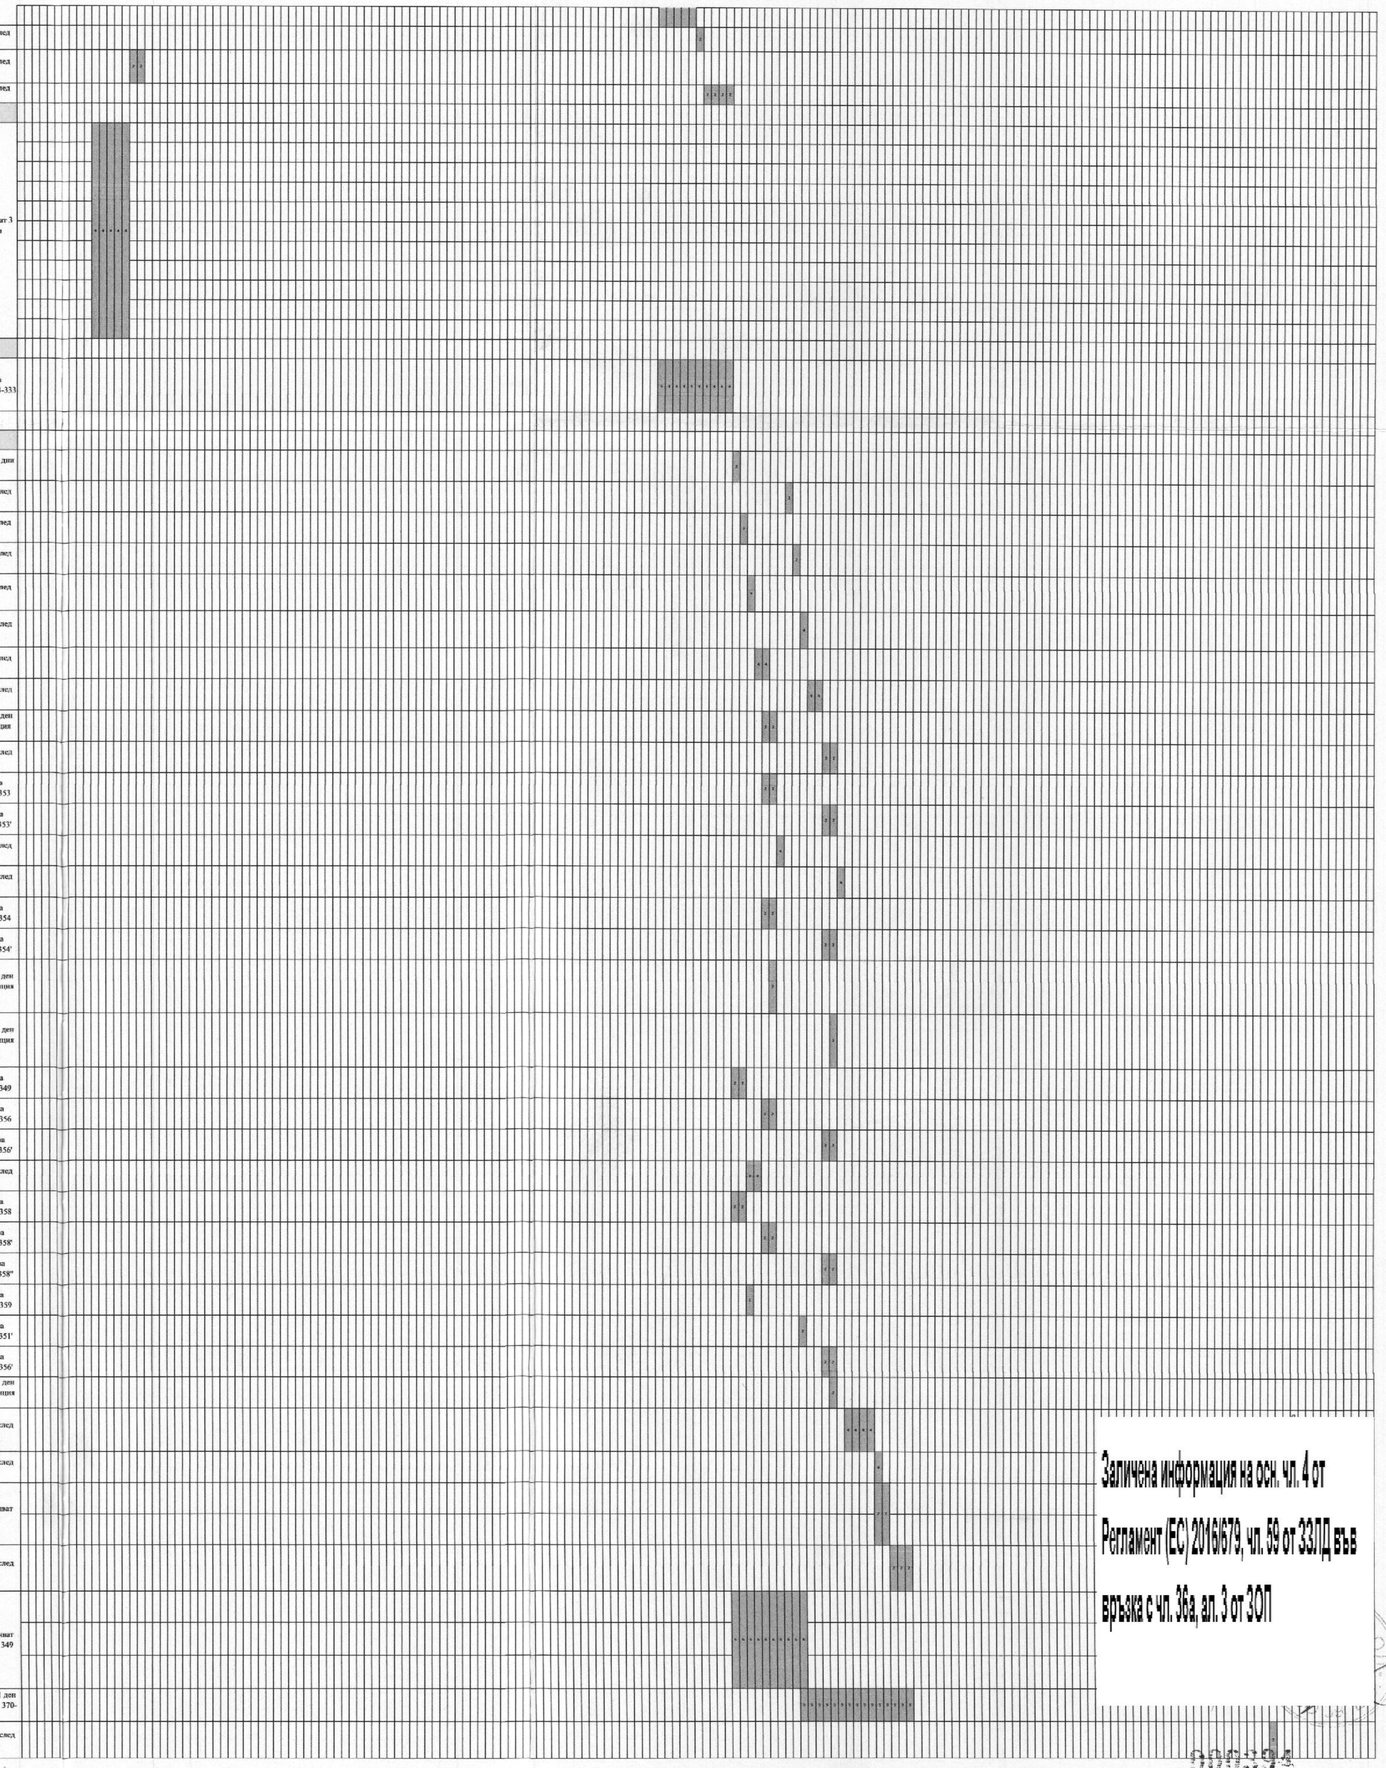

Заличена информация на осн. чл. 4 от Регламент (ЕС) 2016/679, чл. 59 от ЗЗЛД във връзка с чл. 36а, ал. 3 от ЗОП