


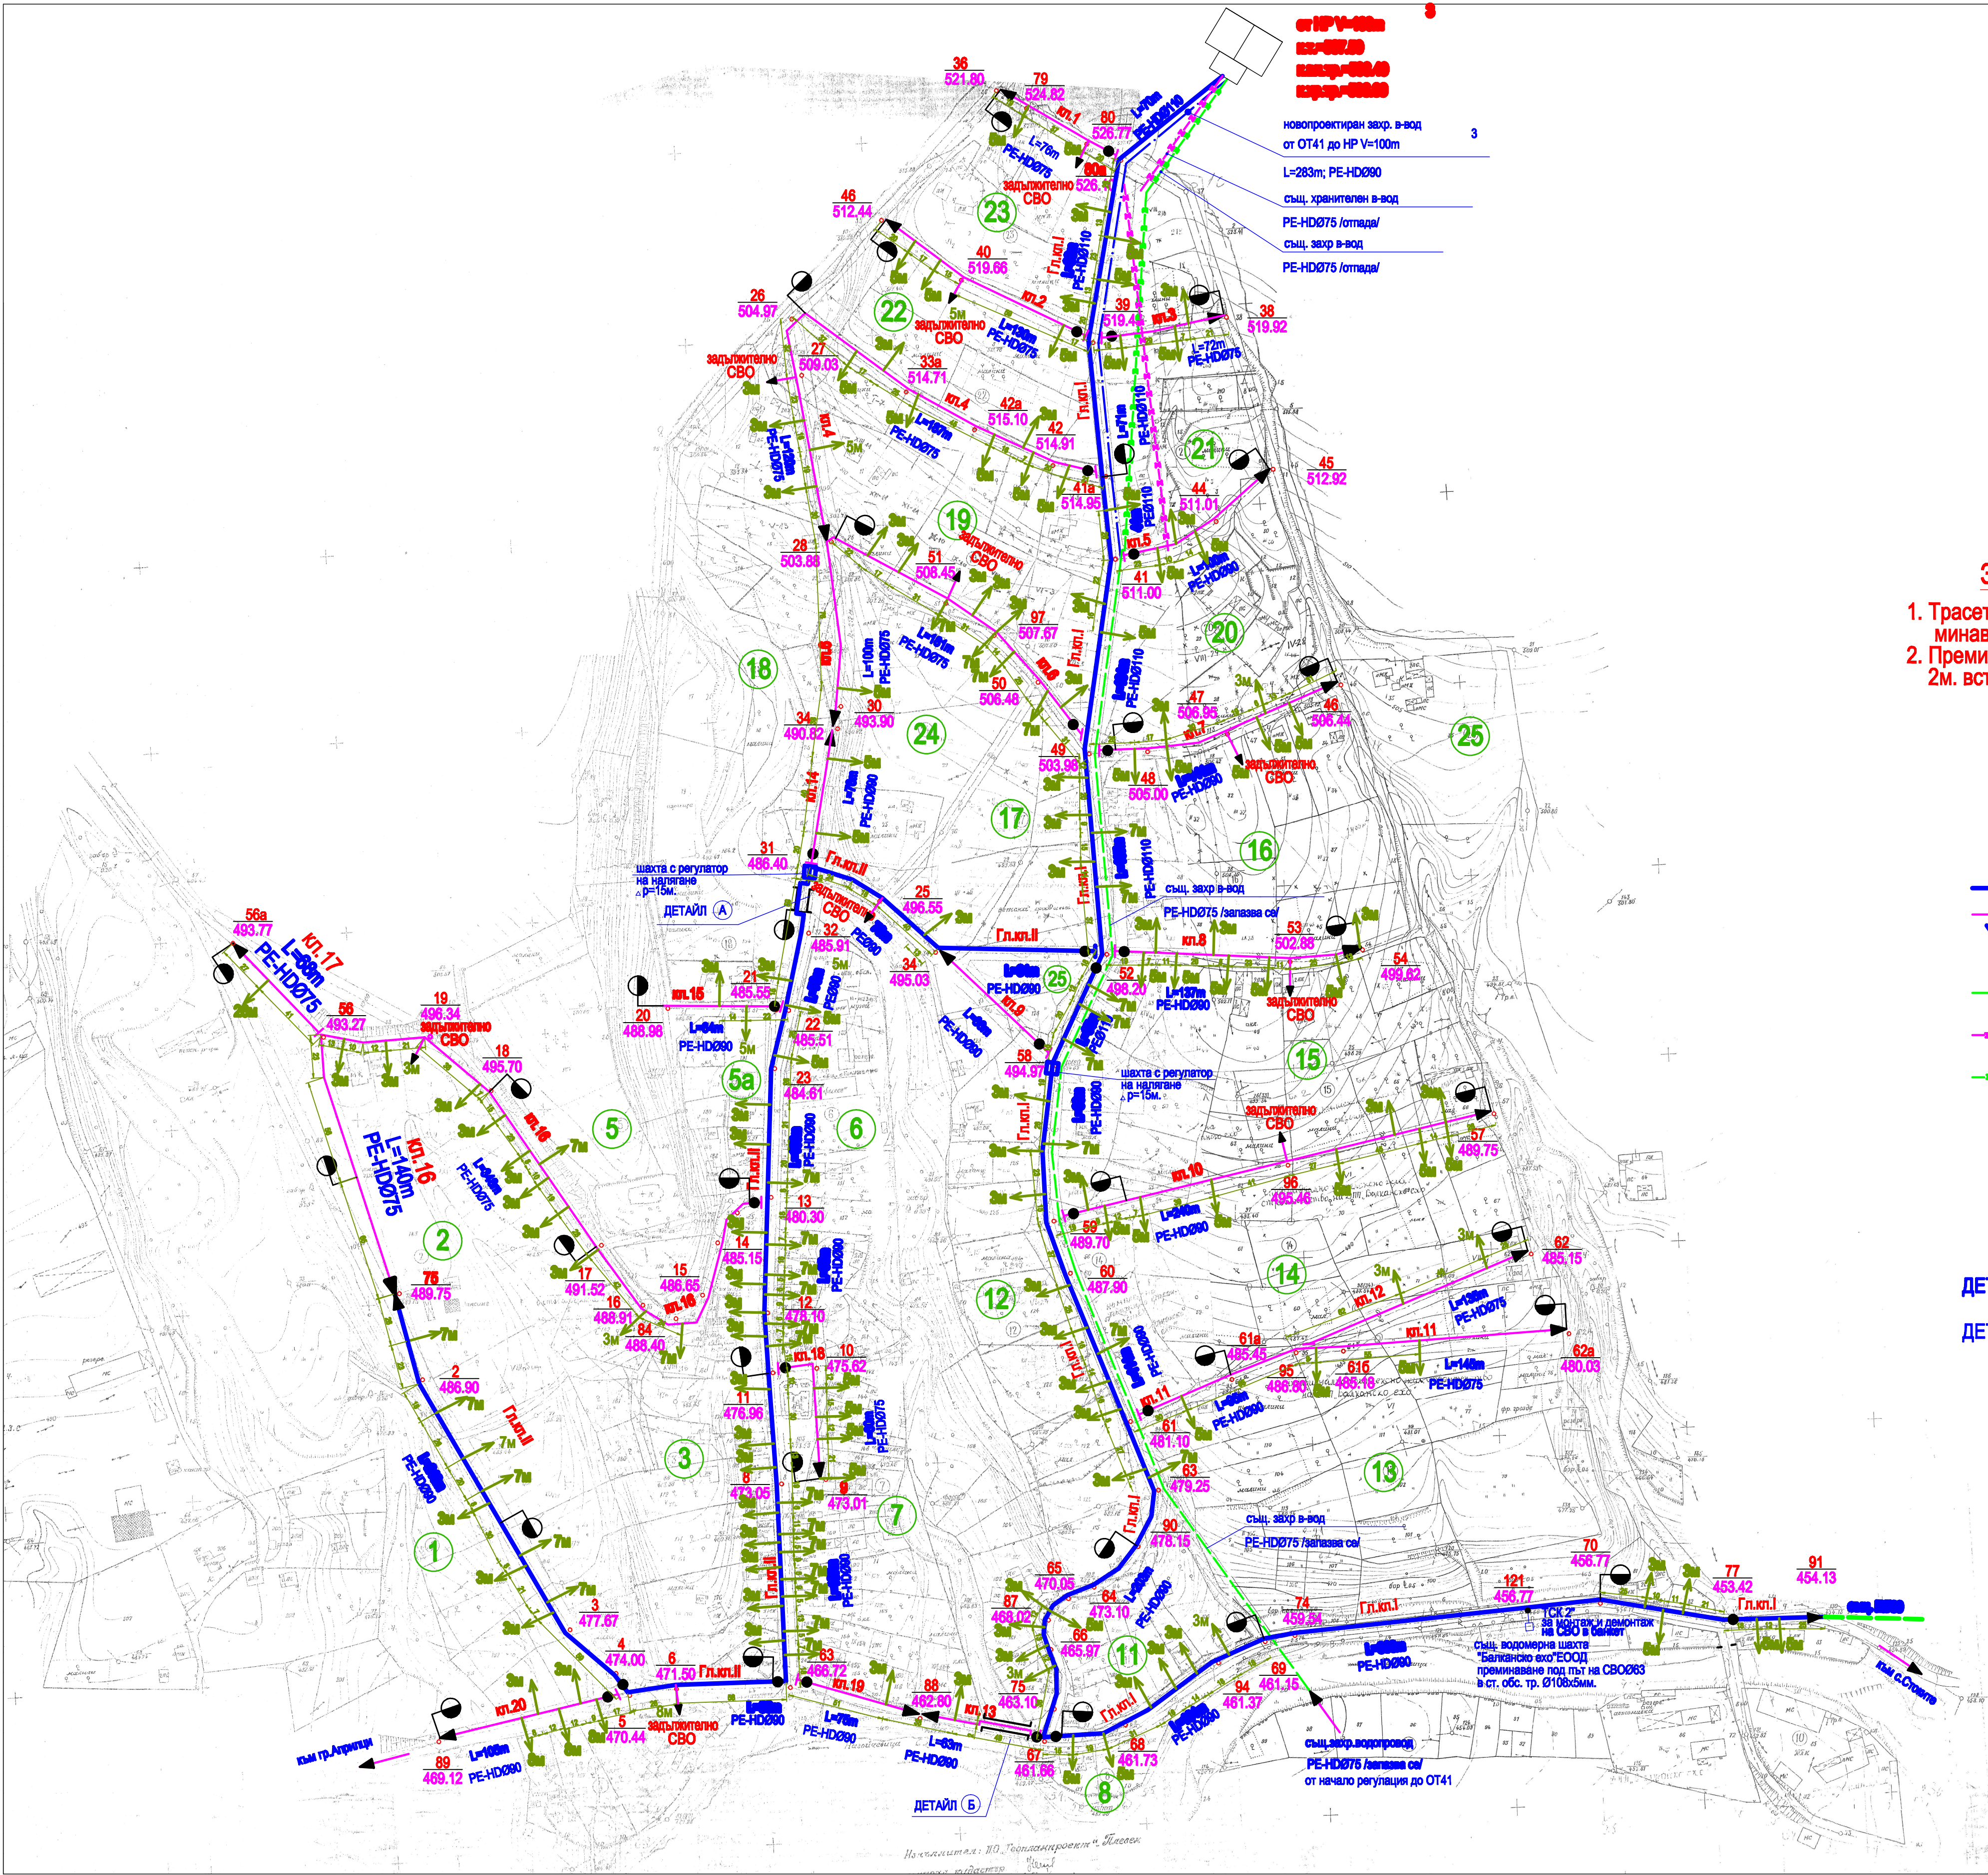

- ЗАБЕЛЕЖКА:**
1. Трасето на водопроводите по пътя Априлци - Стоките минава по банкета от северната страна на пътя.
 2. Преминането над дерето се разположи на разстояние 2м. встрани от мостовата конструкция.

- ЛЕГЕНДА:**
- Главен клон
 - Второстепенен клон
 - спирателен кран
 - захранващ в-вод PE-HD075/запазва се/
 - същ. хранителен в-вод PE-HD075 /отпада/
 - същ. захр в-вод PE-HD075 /отпада/
 - пожарен хидрант/надземен/ ПХ 70/80
 - осова точка № 62 кота терен 485.15
 - ДЕТАЙЛ А преминаване над дере L=15m общ.тръба Ст.Ø219x8mm
 - ДЕТАЙЛ Б преминаване над дере L=28m общ.тръба Ст.Ø219x8mm

ВЪЗЛОЖИТЕЛ:Община Севлиево

ОБЕКТ:"Реконструкция на водопроводната мрежа на селата Петко Славейково и Кръвеник в Община Севлиево"

Подобект:"Реконструкция на водопроводната мрежа на село Кръвеник"

чертеж ТРАСИРОВЪЧЕН ПЛАН

проектант инж. Григор Петров

фаза:РП

част:Вик

М 1:2000

чертеж №6

2012г.