


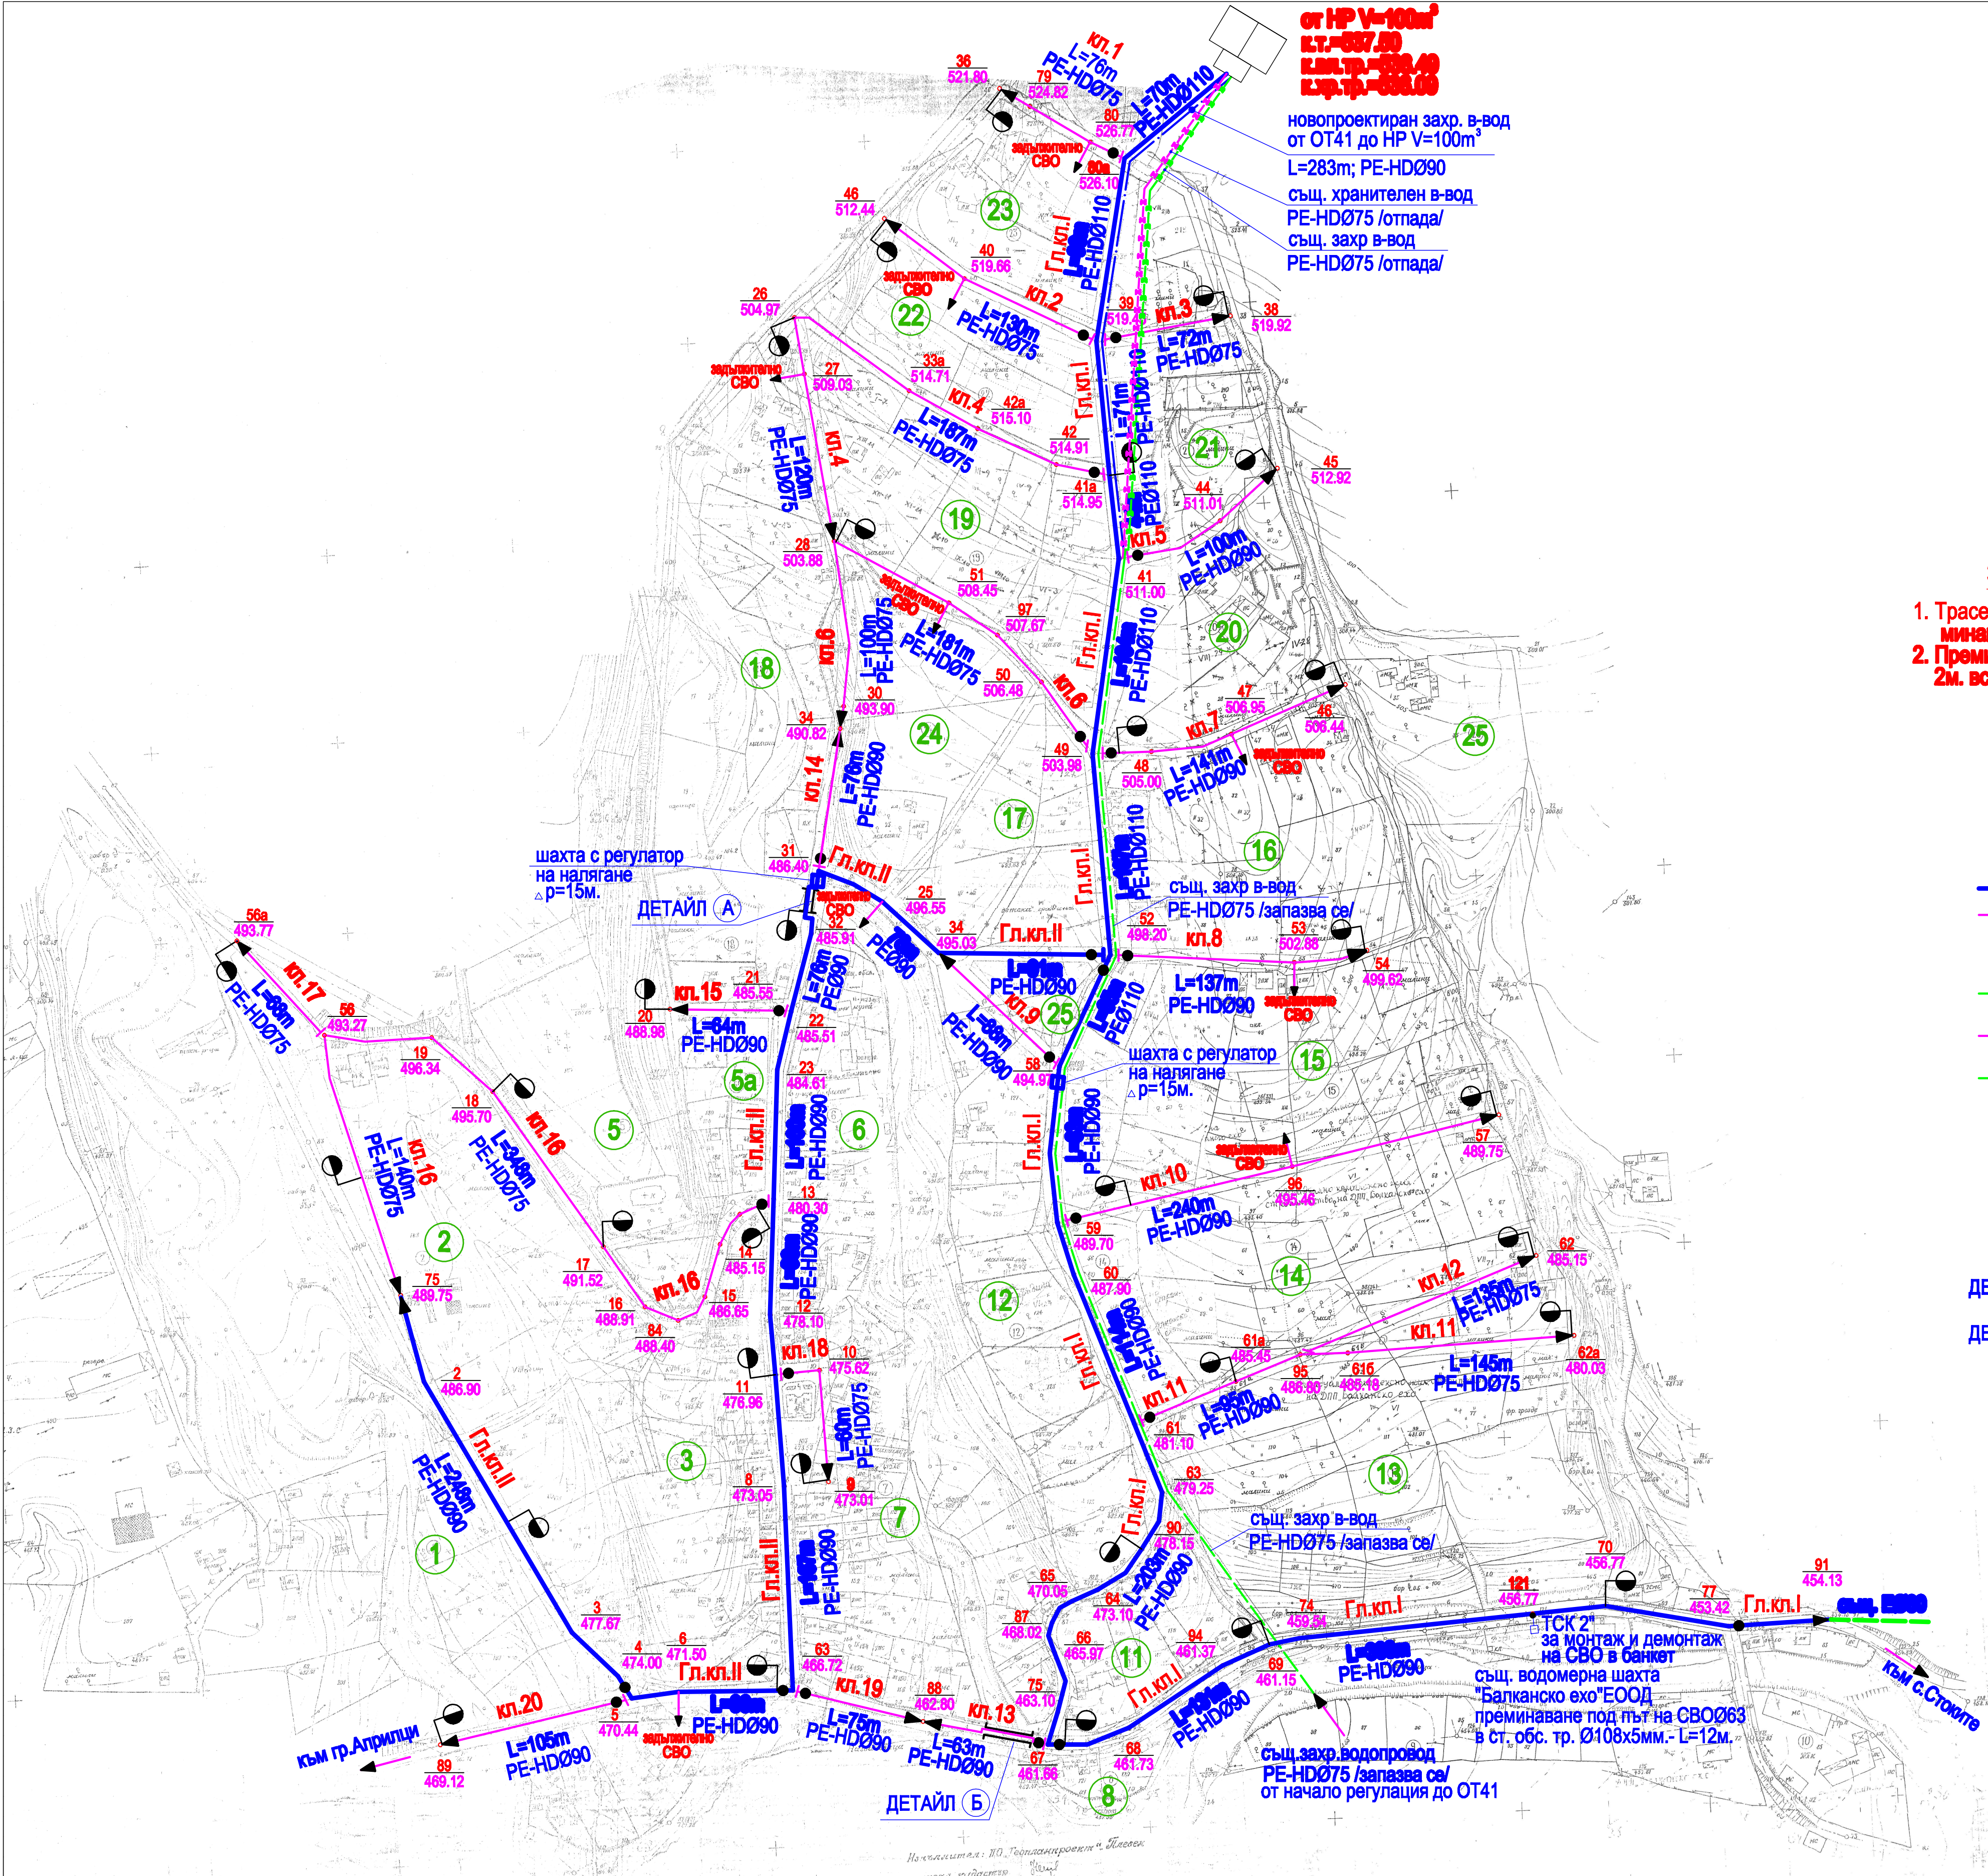

- ЗАБЕЛЕЖКА:**
1. Трасето на водопроводите по пътя Априлци - Стоките минава по банкета от северната страна на пътя.
 2. Преминането над дърето се разположи на разстояние 2м. встрани от мостовата конструкция.

- ЛЕГЕНДА:**
- Главен клон
 - Второстепенен клон
 - спирателен кран
 - захранващ в-вод PE-HD075/запазва се/
 - същ. хранителен в-вод PE-HD075 /отпада/
 - същ. захр в-вод PE-HD075 /отпада/
 - пожарен хидрант/надземен/ ПХ 70/80
 - осова точка № 485.15
 - кота терен
 - ДЕТАЙЛ А преминаване над дърце L=15м общ.тръба Ст.Ø219x8mm
 - ДЕТАЙЛ Б преминаване над дърце L=28м общ.тръба Ст.Ø219x8mm

ВЪЗЛОЖИТЕЛ:Община Севлиево		
ОБЕКТ:"Реконструкция на водопроводната мрежа на селата Петко Славейково и Кръвеник в Община Севлиево"		
Подобект:"Реконструкция на водопроводната мрежа на село Кръвеник"		
чертеж	ИДЕЙНО РЕШЕНИЕ	
проектант	инж. Григор Петров	
		фаза:РП
		част:Вик
		М 1:2000
		чертеж №1
		2012г.